


REZIDENCIA KYJEVSKÁ

BYT 1.2

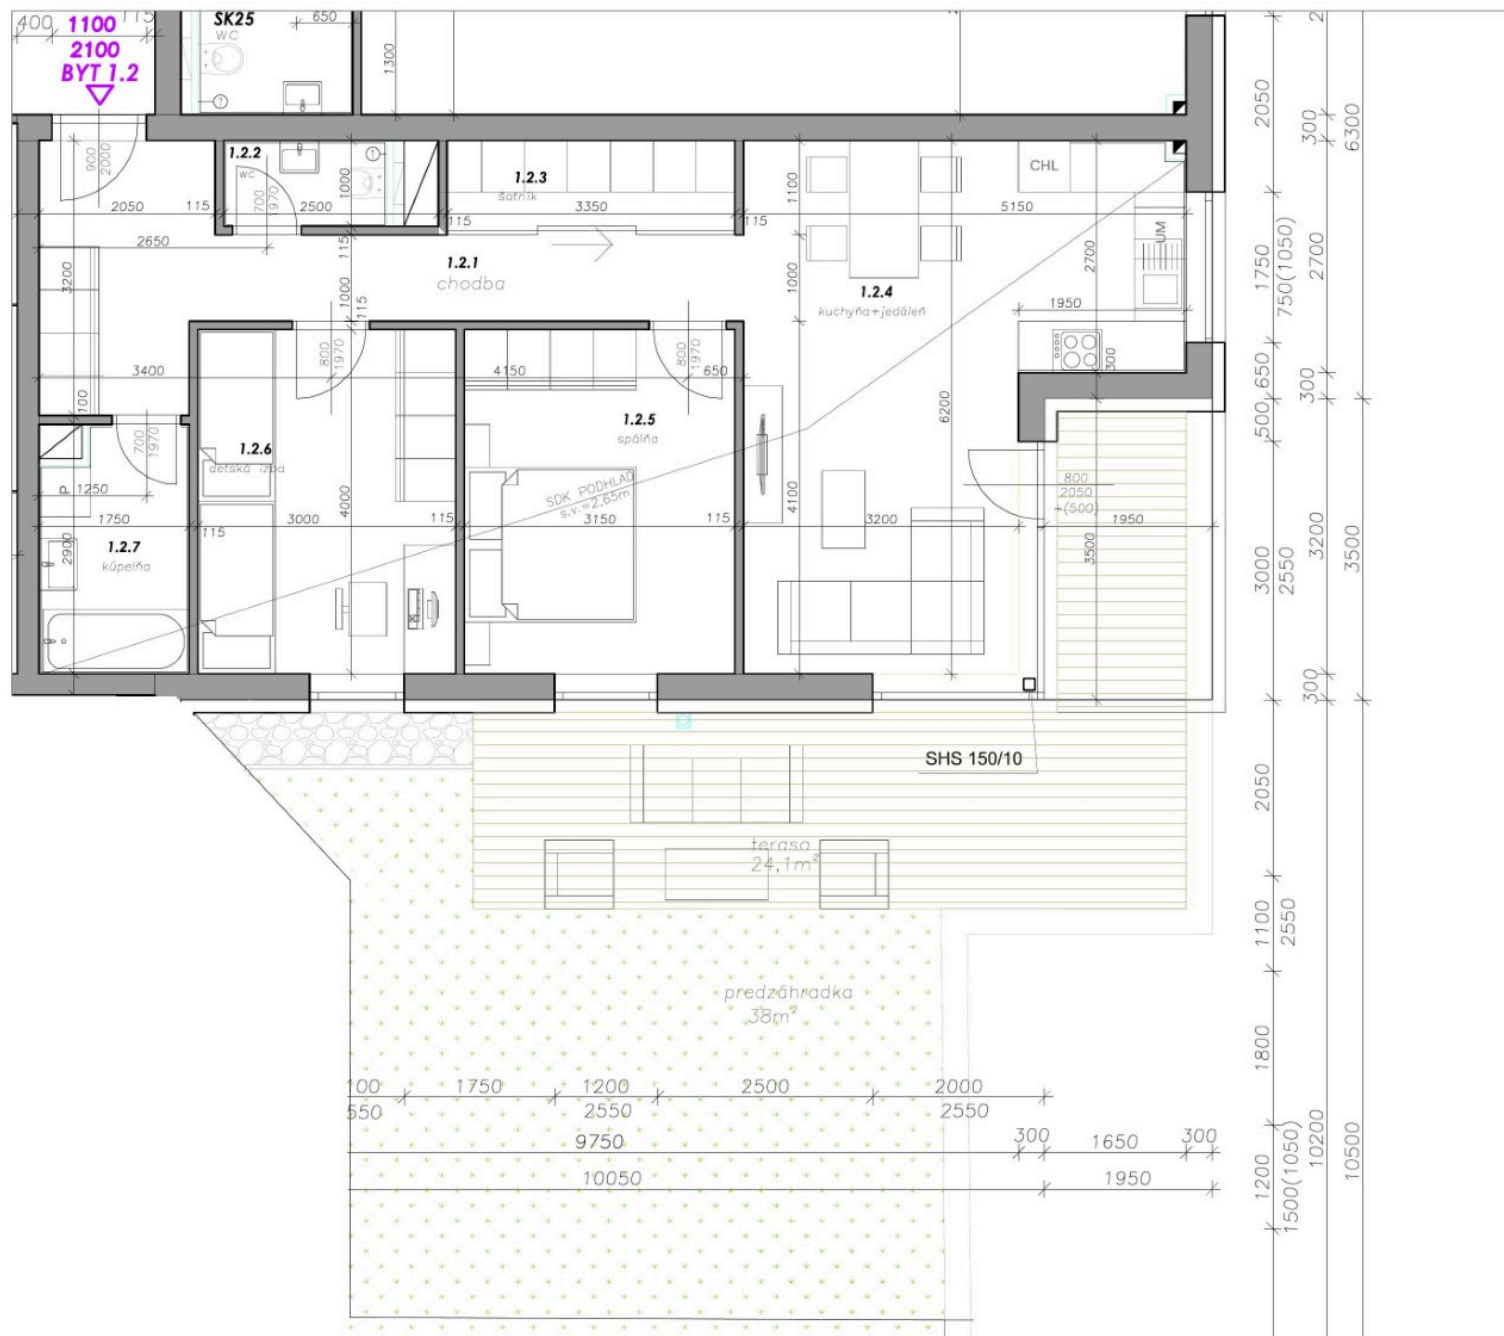

	Č.M.	Názov miestnosti	Plocha [m ²]
BYT 1.2	1.2.1	Chodba	12,38
	1.2.2	Samostatné WC	1,8
	1.2.3	Šatník	3,68
	1.2.4	Obývací izba s KK	25,05
	1.2.5	Späňa	12,6
	1.2.6	Izba	12
	1.2.7	Kúpeľňa	4,8
		terasa	24,1
			72,31