


REZIDENCIA KYJEVSKÁ

BYT 1.7

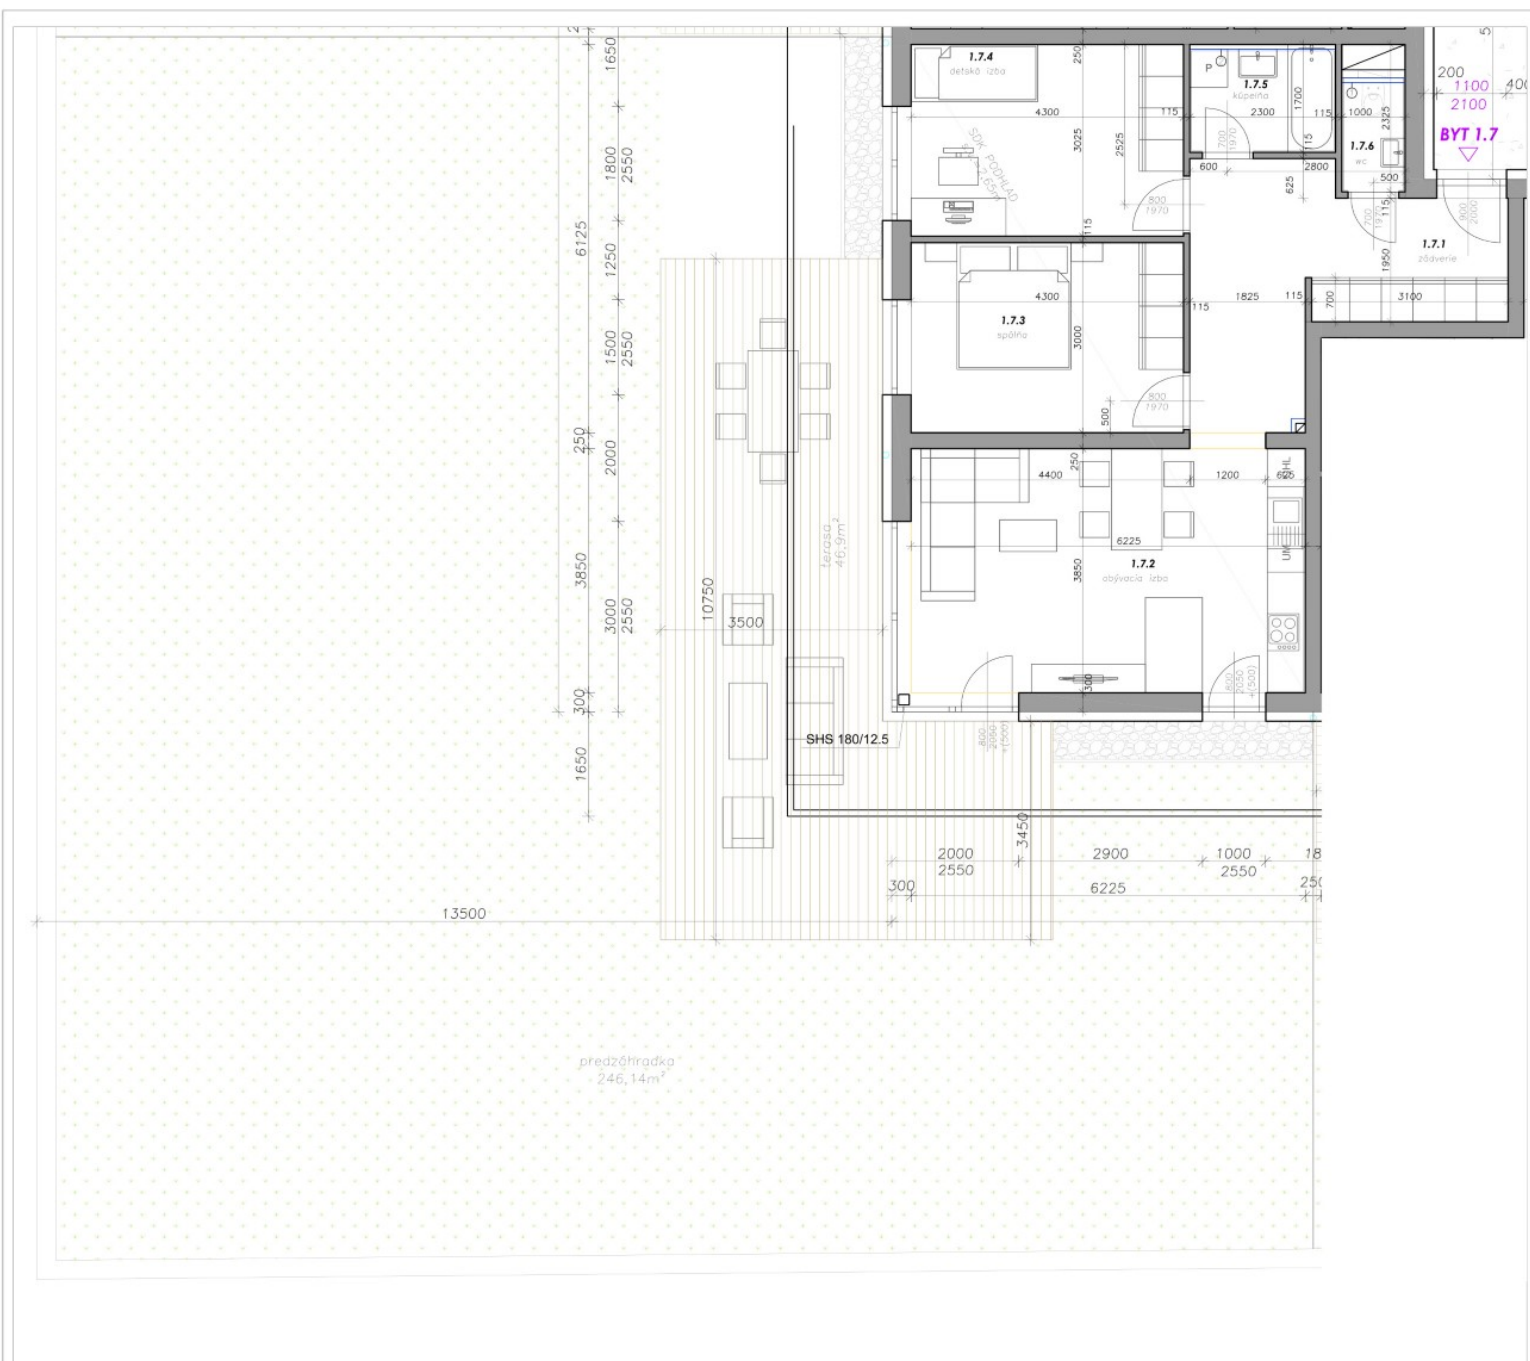

	Č.M.	Názov miestnosti	Plocha (m ²)
BYT 1.7	1.7.1	Chodba	14,6
	1.7.2	Obývací izba s KK	23,96
	1.7.3	Spálňa	12,9
	1.7.4	Spálňa so šatníkom	13
	1.7.5	Kúpeľňa	3,91
	1.7.6	Samostatné WC	1,72
		Terasa	46,9
			70,09