


REZIDENCIA KYJEVSKÁ

BYT 1.8

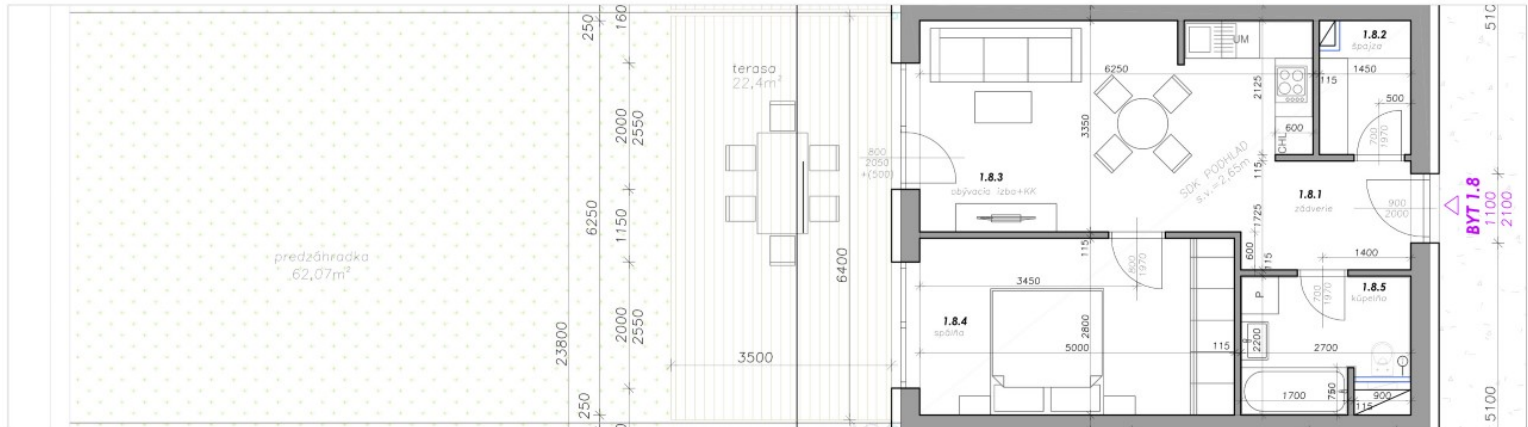

	Č.M.	Názov miestnosti	Plocha [m ²]
BYT 1.8	1.8.1	Chodba	4,66
	1.8.2	Šatník	2,93
	1.8.3	Obývací izba s KK	19,58
	1.8.4	Spálňa so šatníkom	14
	1.8.5	Kúpeľňa	5,33
		terasa	22,4
			46,5

www.rezidenciakyjevaska.sk
info@rezidenciakyjevaska.sk

0915 979 574
0911 775 662