


REZIDENCIA KYJEVSKÁ

BYT 1.9

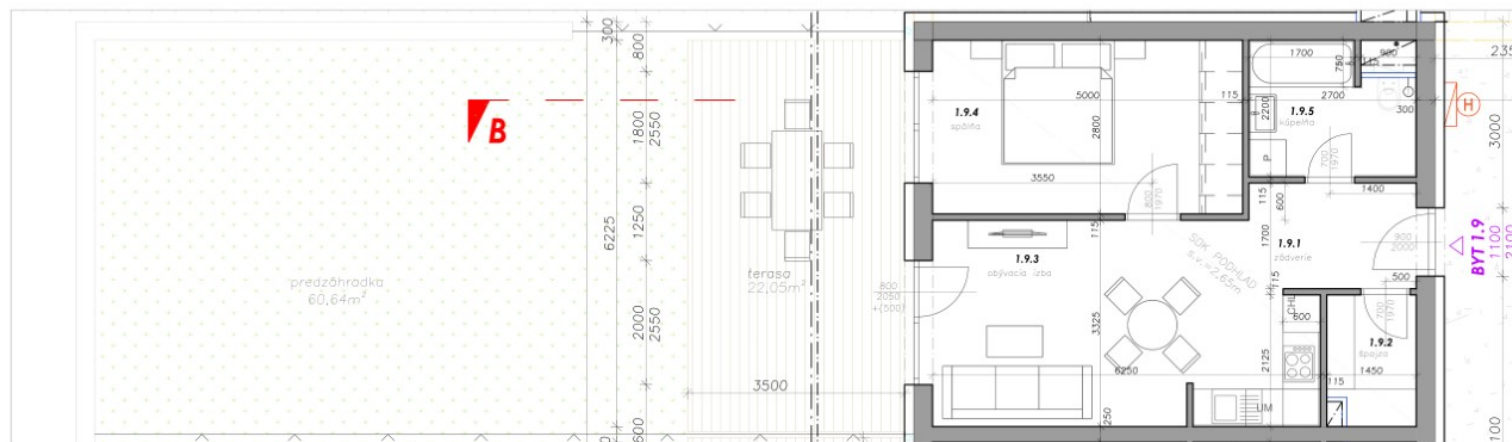

	Č.M.	Názov miestnosti	Plocha (m 2)
BYT 1.9	1.9.1	Chodba	4,59
	1.9.2	Šatník	2,92
	1.9.3	Obývacia izba s KK	19,45
	1.9.4	Spálňa so šatníkom	14
	1.9.5	Kúpeľňa	5,32
		terasa	22,05
			46,28

www.rezidenciakyjevska.sk
info@rezidenciakyjevska.sk

0915 979 574
0911 775 662