


REZIDENCIA KYJEVSKÁ

BYT 2.1

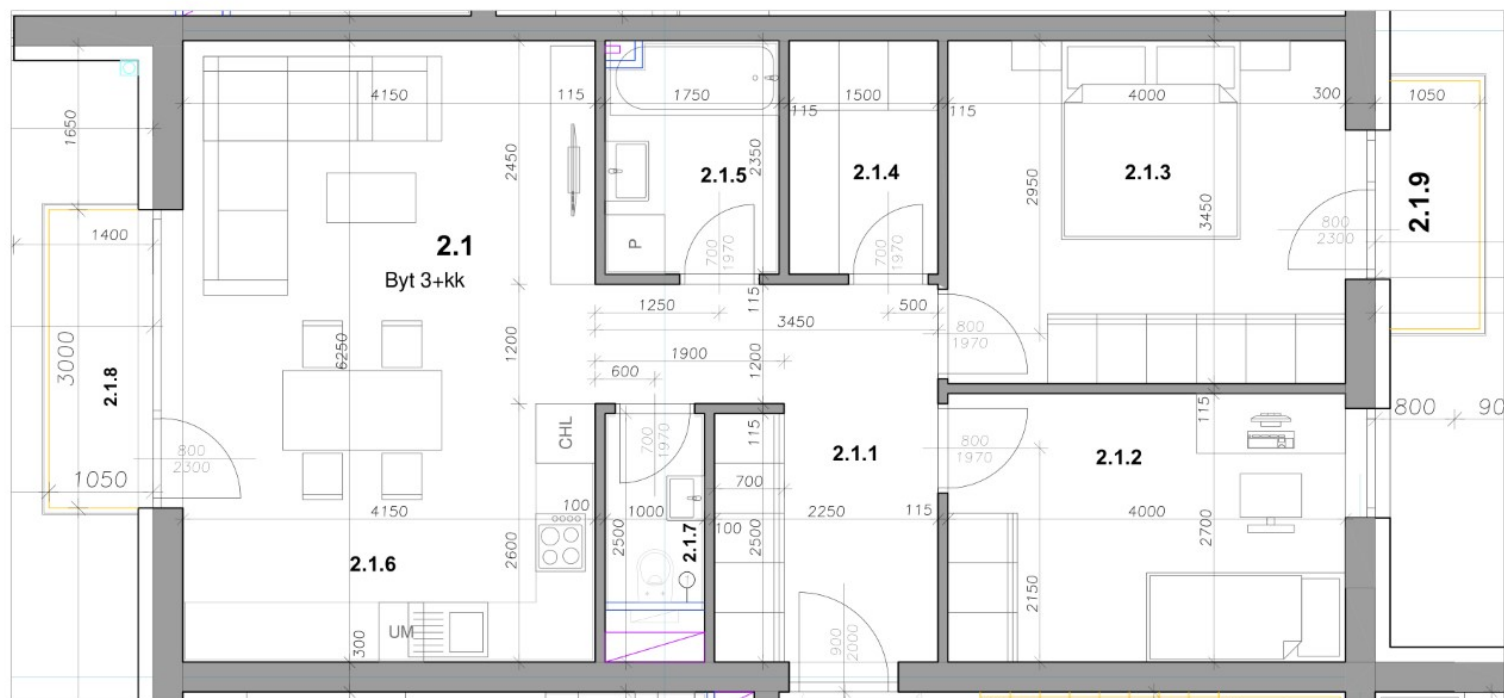

	Č.M.	Názov miestnosti	Plocha (m ²)
BYT 2.1	2.1.1	Chodba	9,92
	2.1.2	Izba	10,8
	2.1.3	Spálňa	13,8
	2.1.4	Šatník	3,52
	2.1.5	Kúpeľňa	4,01
	2.1.6	Obývací izba s KK	25,94
	2.1.7	Samostatné WC	1,9
	2.1.8	Balkón	2,7
	2.1.9	Balkón	2,25
			69,89

www.rezidenciakyjevska.sk
info@rezidenciakyjevska.sk

0915 979 574
0911 775 662