


REZIDENCIA KYJEVSKÁ

BYT 2.11

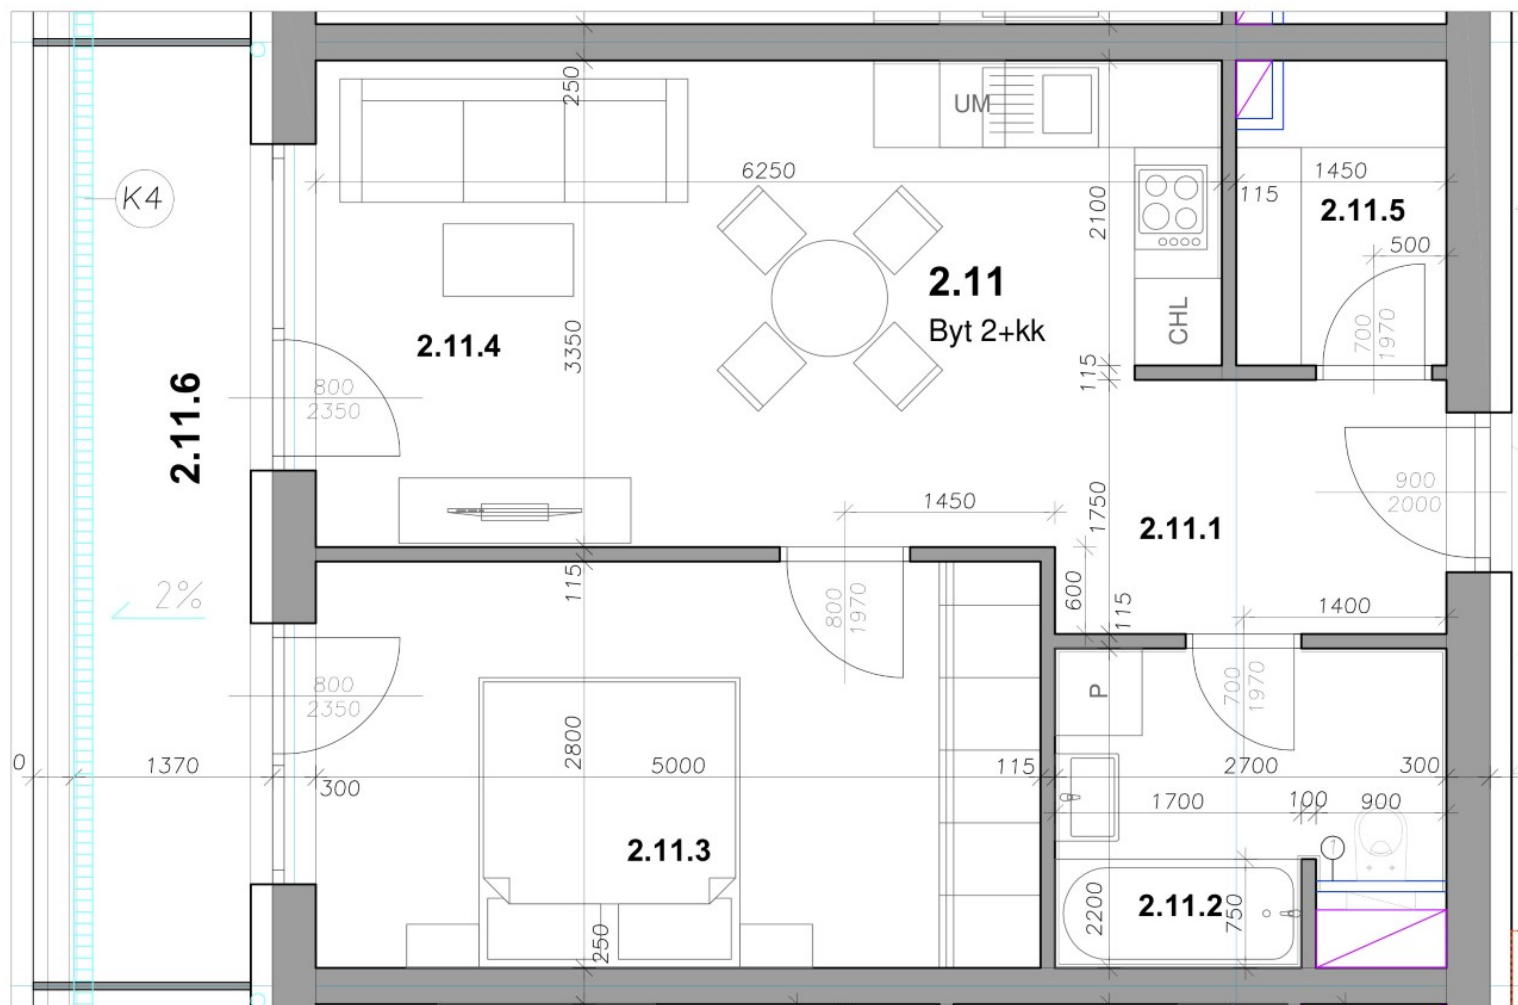

	Č.M.	Názov miestnosti	Plocha (m ²)
BYT 2.11	2.11.1	Chodba	4,72
	2.11.2	Kúpeľňa	5,32
	2.11.3	Spálňa	14
	2.11.4	Obývací izba s KK	19,55
	2.11.5	Šatník	2,89
	2.11.6	Balkón	9,67
			46,48