


REZIDENCIA KYJEVSKÁ

BYT 2.12

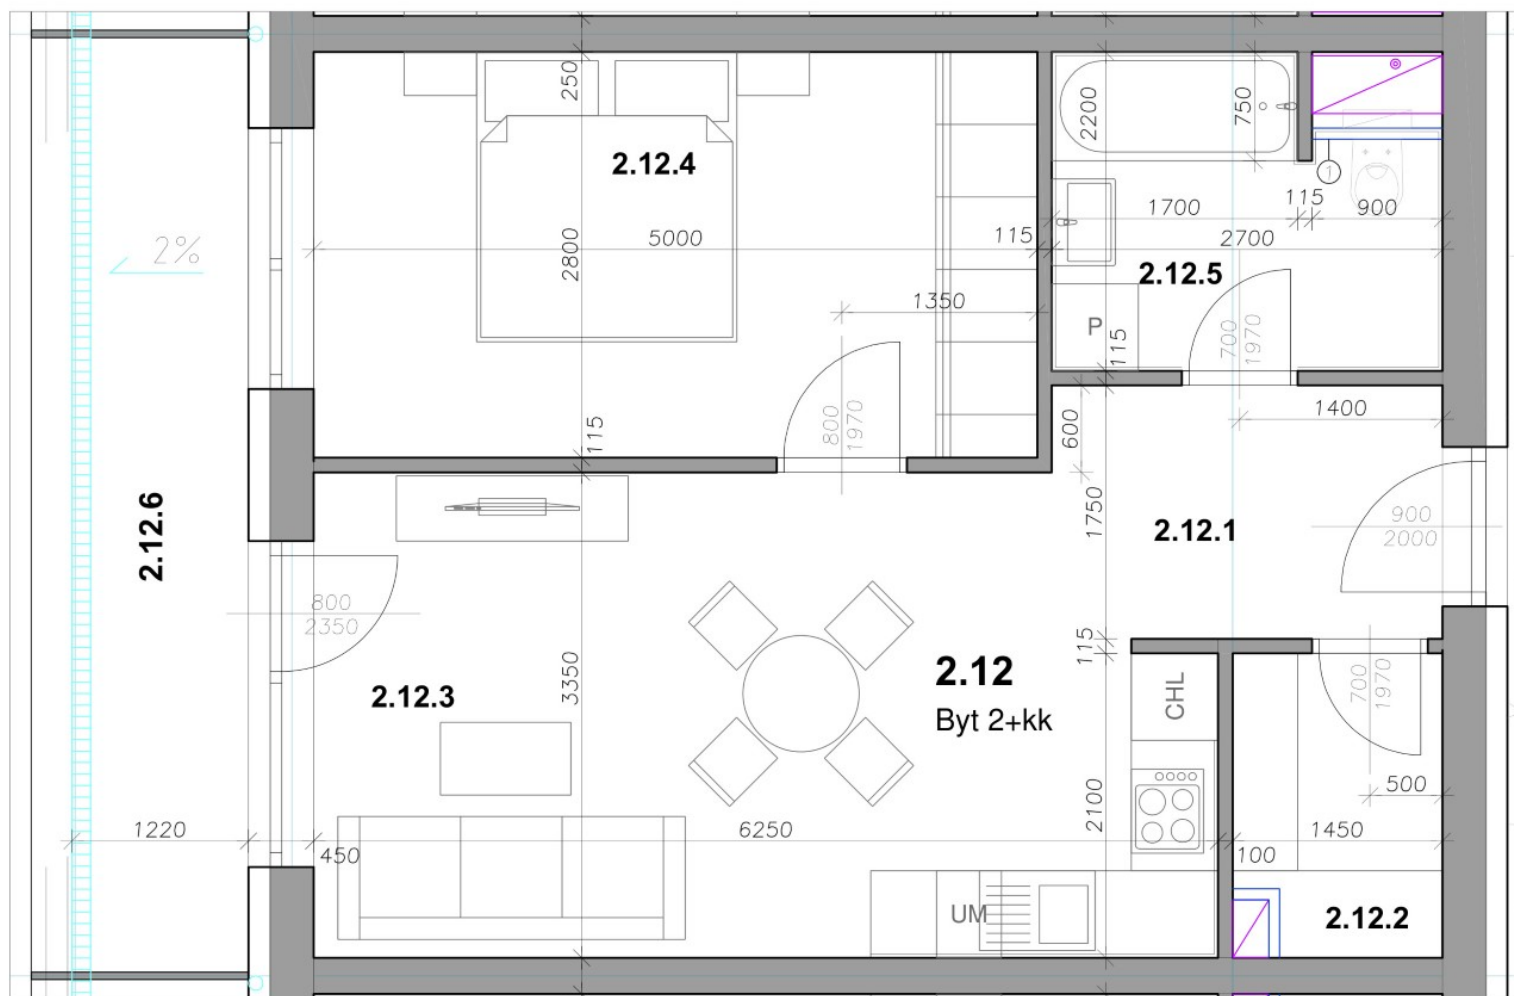

	Č.M.	Názov miestnosti	Plocha (m ²)
BYT 2.12	2.12.1	Chodba	4,72
	2.12.2	Šatník	2,28
	2.12.3	Obývacia izba s KK	19,55
	2.12.4	Spálňa	14
	2.12.5	Kúpeľňa	5,39
	2.12.6	Balkón	9,67
			45,94