


REZIDENCIA KYJEVSKÁ

BYT 2.14

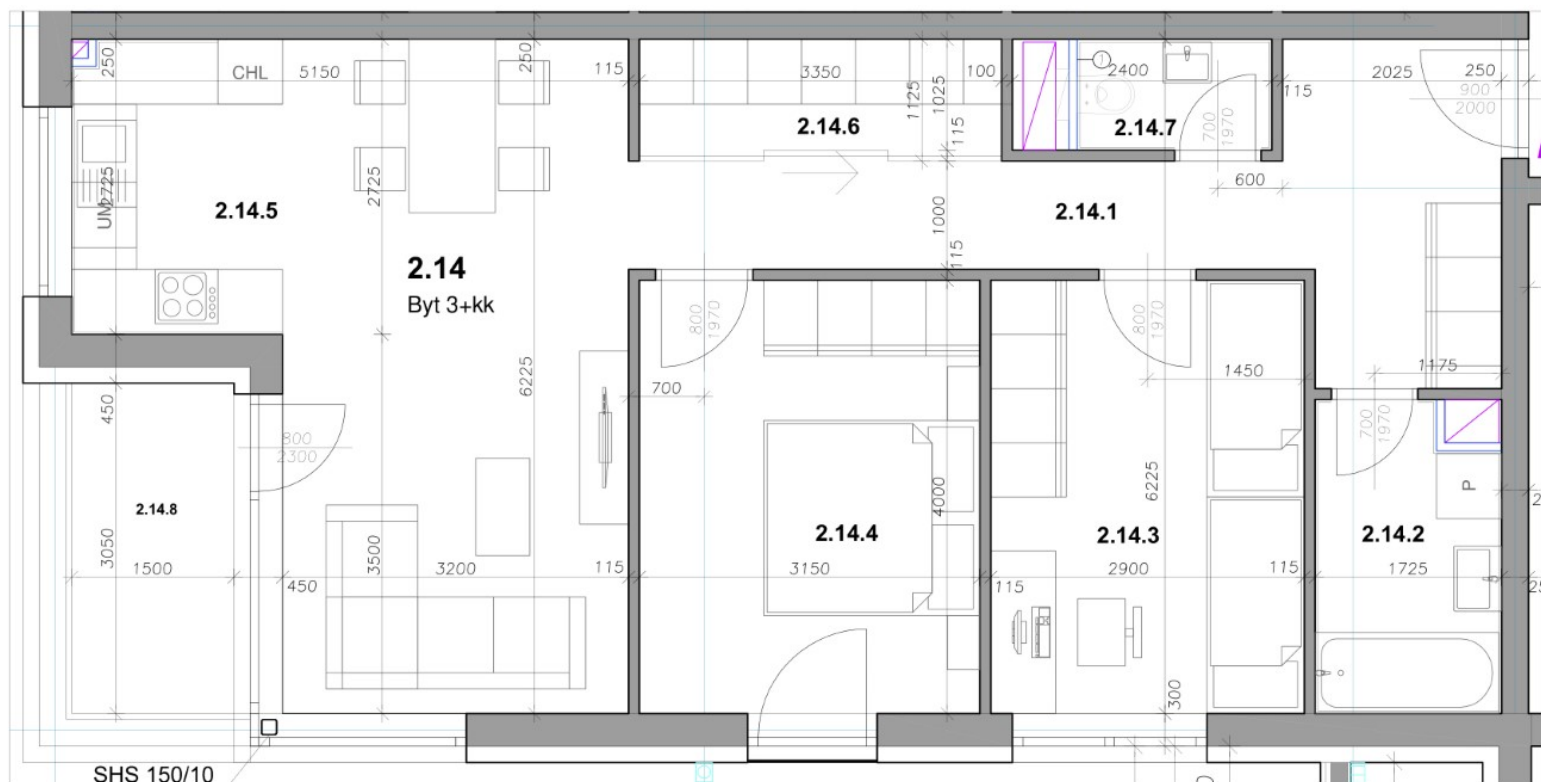

	Č.M.	Názov miestností	Plocha (m ²)
BYT 2.14	2.14.1	Chodba	12,25
	2.14.2	Kúpeľňa	4,72
	2.14.3	Izba	11,6
	2.14.4	Spálňa	12,6
	2.14.5	Obývací izba s KK	25,18
	2.14.6	Šatník	3,75
	2.14.7	Samostatné WC	1,85
	2.14.8	Balkón	4,57
			71,95

www.rezidenciakyjevska.sk
info@rezidenciakyjevska.sk

0915 979 574
0911 775 662