


REZIDENCIA KYJEVSKÁ

BYT 2.15

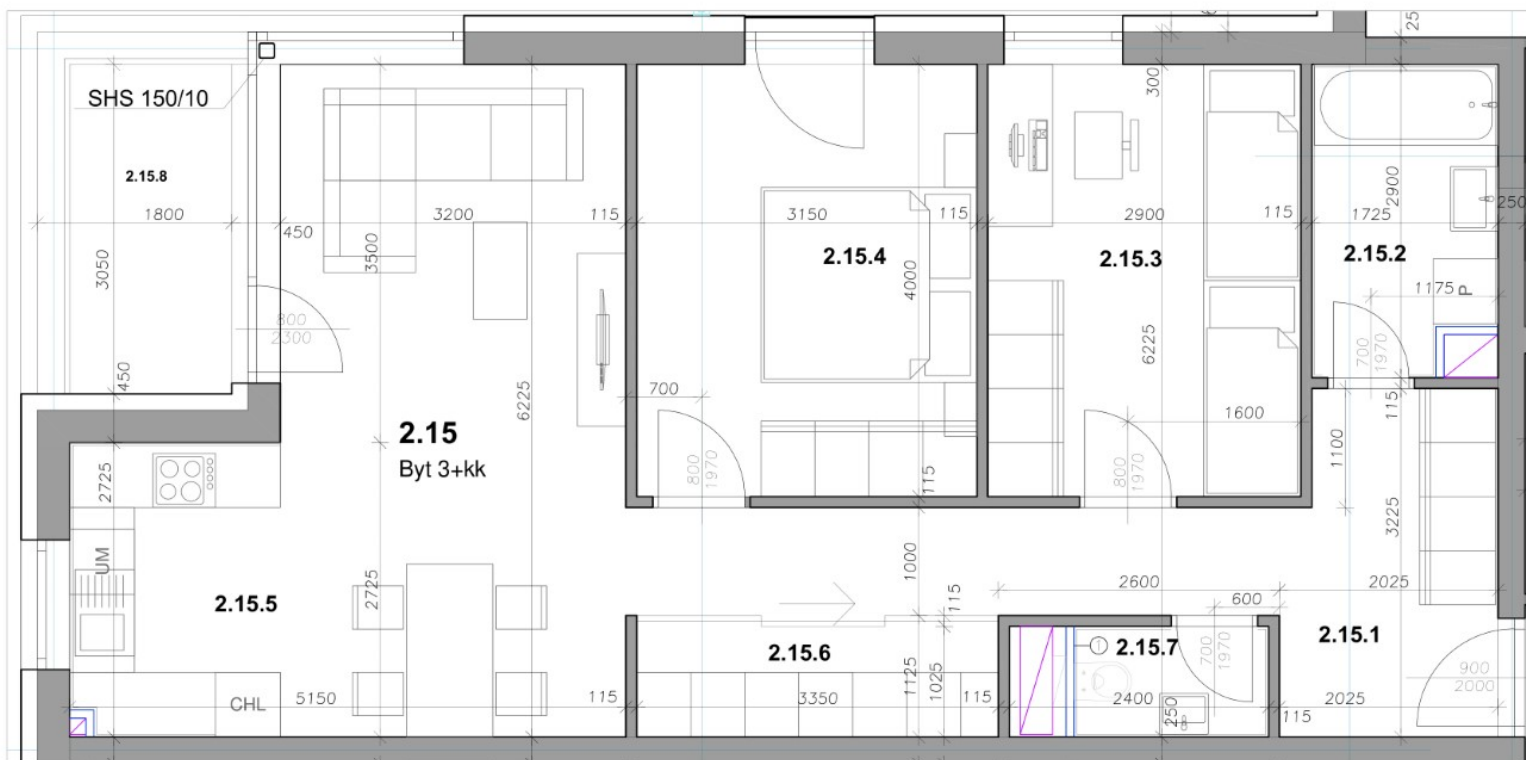

	Č.M.	Názov miestnosti	Plocha (m ²)
BYT 2.15	2.15.1	Chodba	12,25
	2.15.2	Kúpeľňa	4,72
	2.15.3	Izba	11,6
	2.15.4	Spálňa	12,6
	2.15.5	Obývacia izba s KK	25,18
	2.15.6	Šatník	3,75
	2.15.7	Samostatné WC	1,85
	2.15.8	Balkón	4,57
			71,95

www.rezidenciakyjevska.sk
info@rezidenciakyjevska.sk

0915 979 574
0911 775 662