


REZIDENCIA KYJEVSKÁ

BYT 2.22

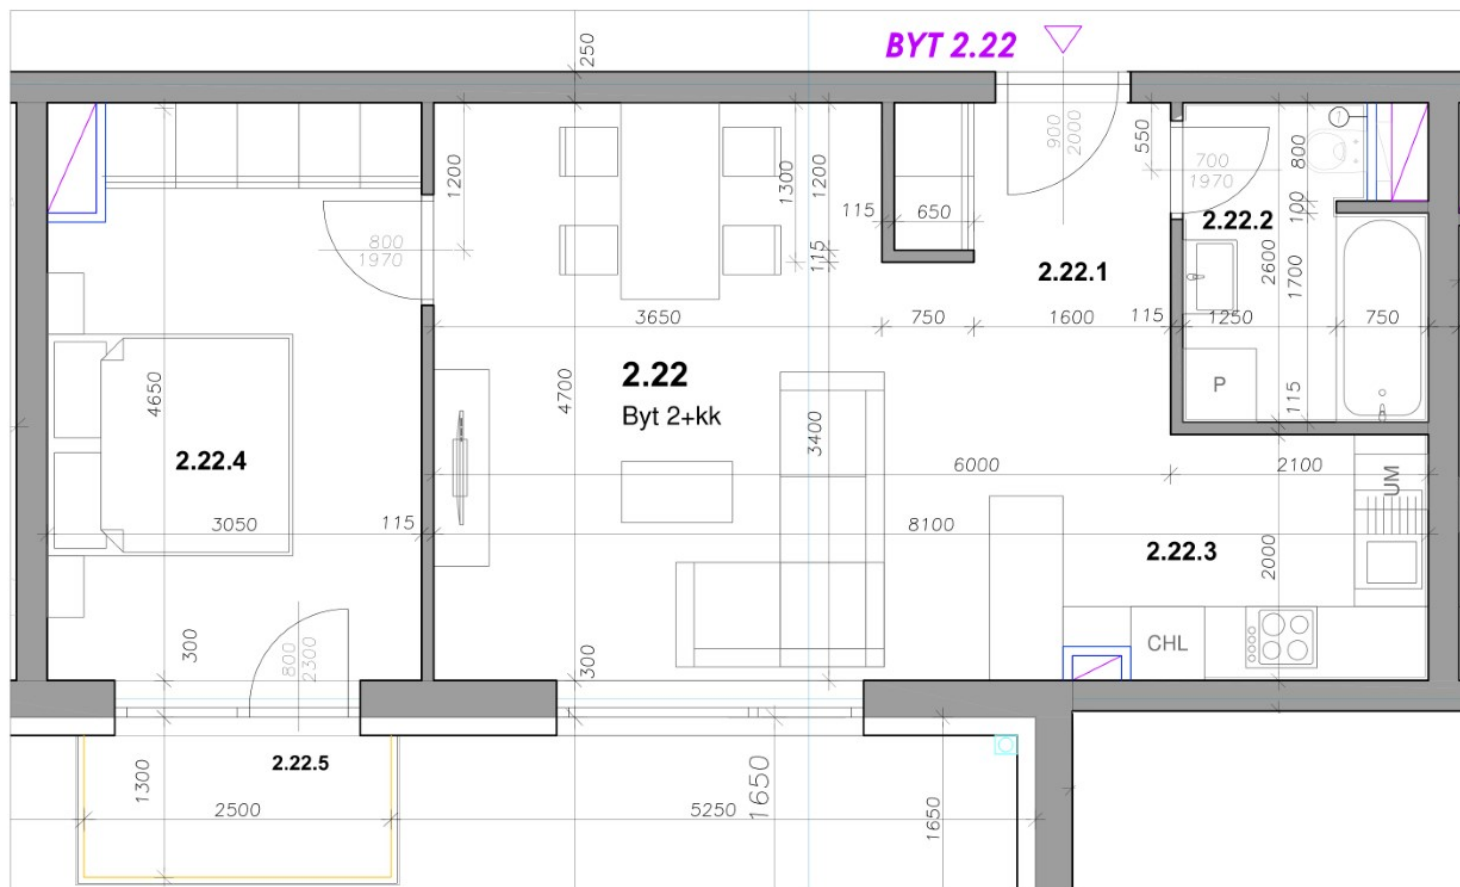

	Č.M.	Názov miestností	Plocha (m ²)
BYT 2.22	2.22.1	Chodba	2,86
	2.22.2	Kúpeľňa	4,72
	2.22.3	Obývacia izba s KK	29,19
	2.22.4	Spálňa	13,87
	2.22.5	Balkón	2,87
			50,64

www.rezidenciakyjevska.sk
info@rezidenciakyjevska.sk

0915 979 574
0911 775 662