


REZIDENCIA KYJEVSKÁ

BYT 2.4

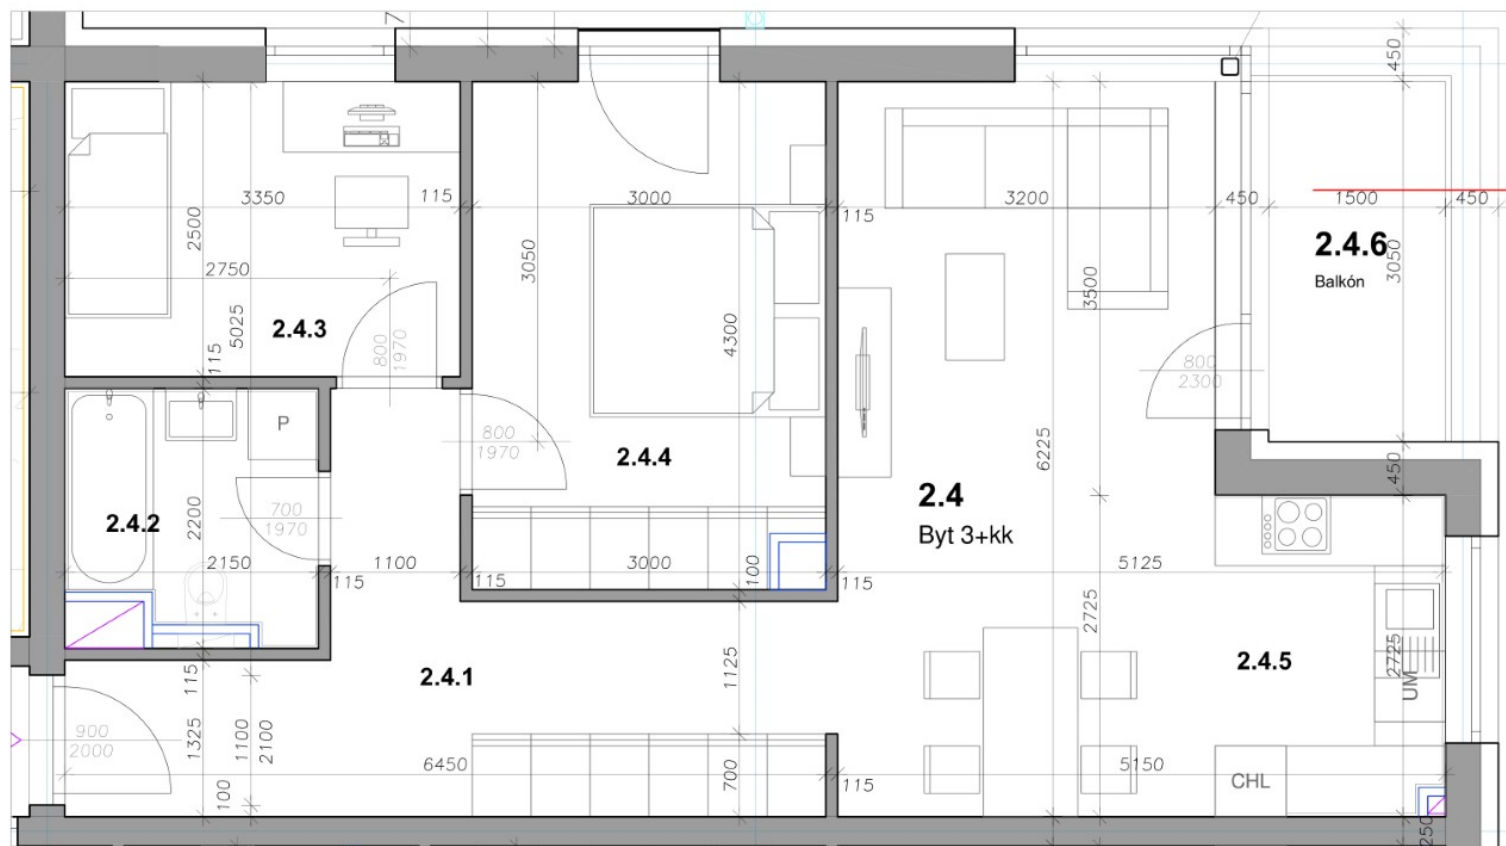

	Č.M.	Názov miestnosti	Plocha (m ²)
BYT 2.4	2.4.1	Chodba	12,74
	2.4.2	Kúpeľňa	4,2
	2.4.3	Izba	8,37
	2.4.4	Spálňa	12,9
	2.4.5	Obývacia izba s KK	25,18
	2.4.6	Balkón	4,57
			63,39

www.rezidenciakyjevska.sk
info@rezidenciakyjevska.sk

0915 979 574
0911 775 662