


REZIDENCIA KYJEVSKÁ

BYT 2.5

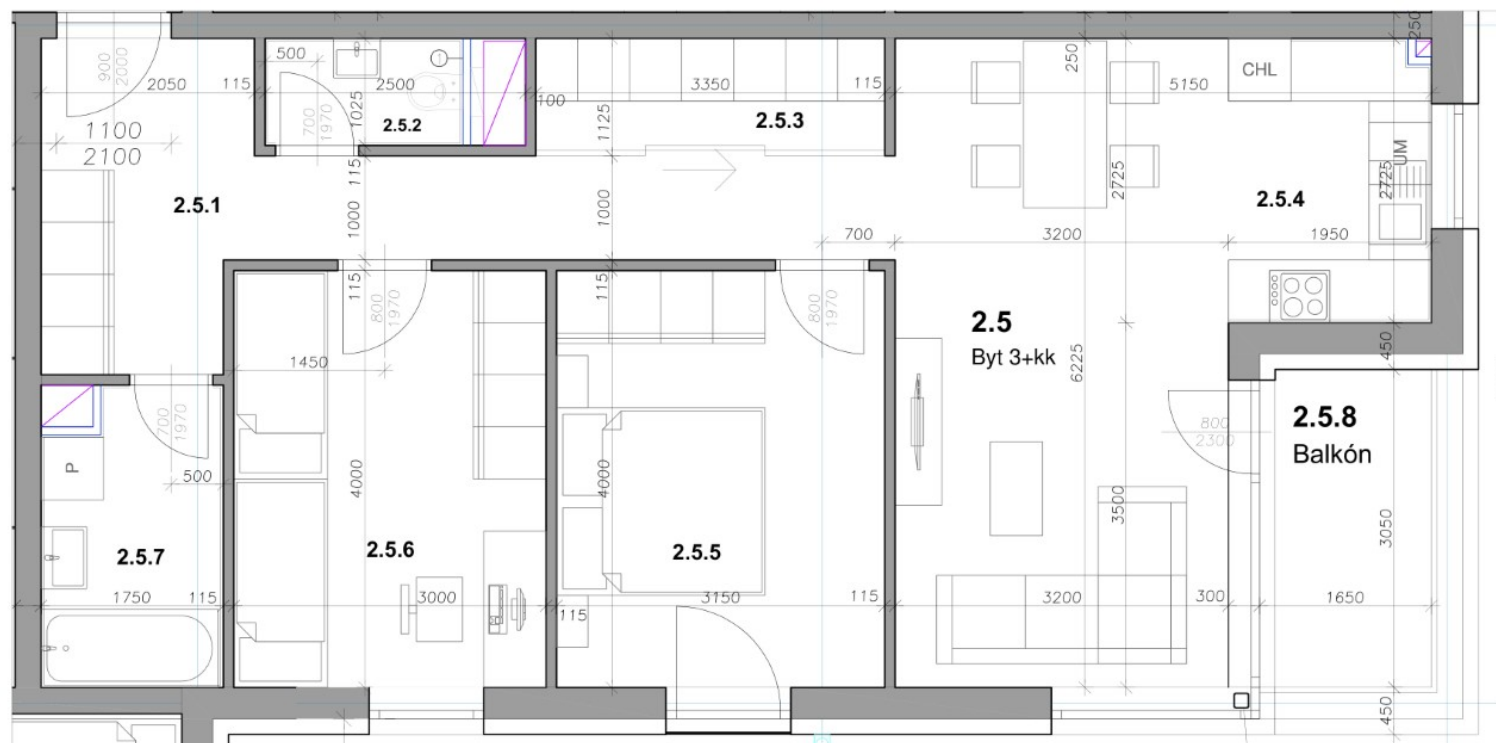

	Č.M.	Názov miestnosti	Plocha (m ²)
BYT 2.5	2.5.1	Chodba	12,43
	2.5.2	Samostatné WC	1,95
	2.5.3	Šatník	3,77
	2.5.4	Obývací izba s KK	25,18
	2.5.5	Spálňa	12,6
	2.5.6	Izba	12
	2.5.7	Kúpeľňa	4,8
	2.5.8	Balkón	4,57
			72,73

www.rezidenciakyjevska.sk
info@rezidenciakyjevska.sk

0915 979 574
0911 775 662