


REZIDENCIA KYJEVSKÁ

BYT 3.11

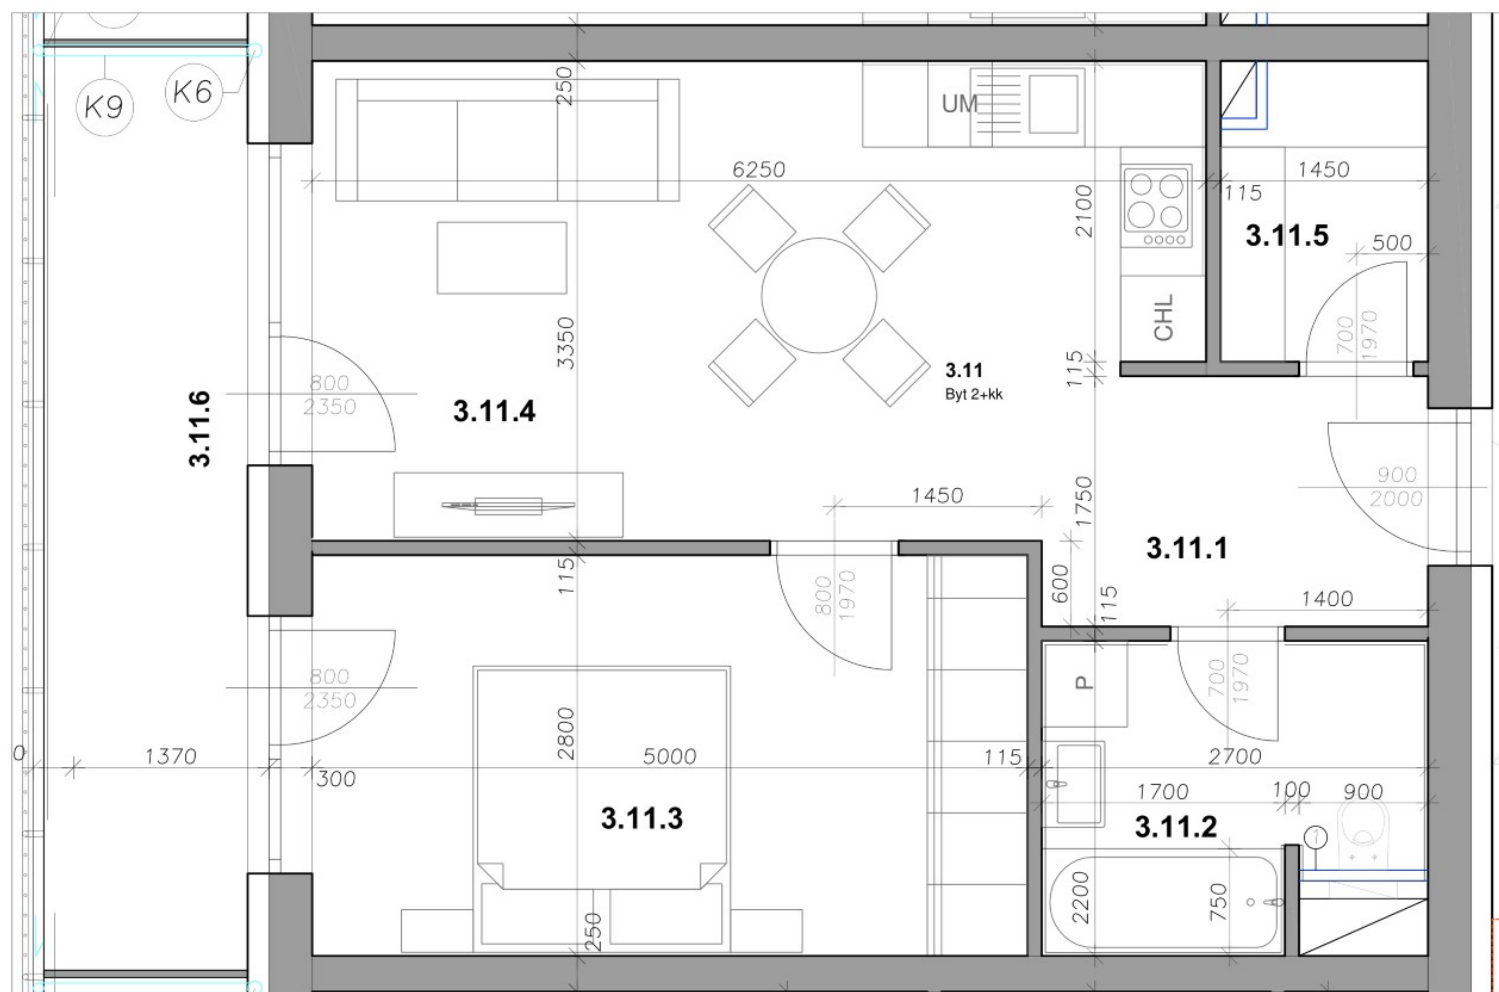

	Č.M.	Názov miestnosti	Plocha (m ²)
BYT 3.11	3.11.1	Chodba	4,72
	3.11.2	Kúpeľňa	5,32
	3.11.3	Spálňa	14
	3.11.4	Obývacia izba s KK	19,55
	3.11.5	Šatník	2,89
	3.11.6	Balkón	9,65
			46,48

www.rezidenciakyjevska.sk
info@rezidenciakyjevska.sk

0915 979 574
0911 775 662