


REZIDENCIA KYJEVSKÁ

BYT 3.12

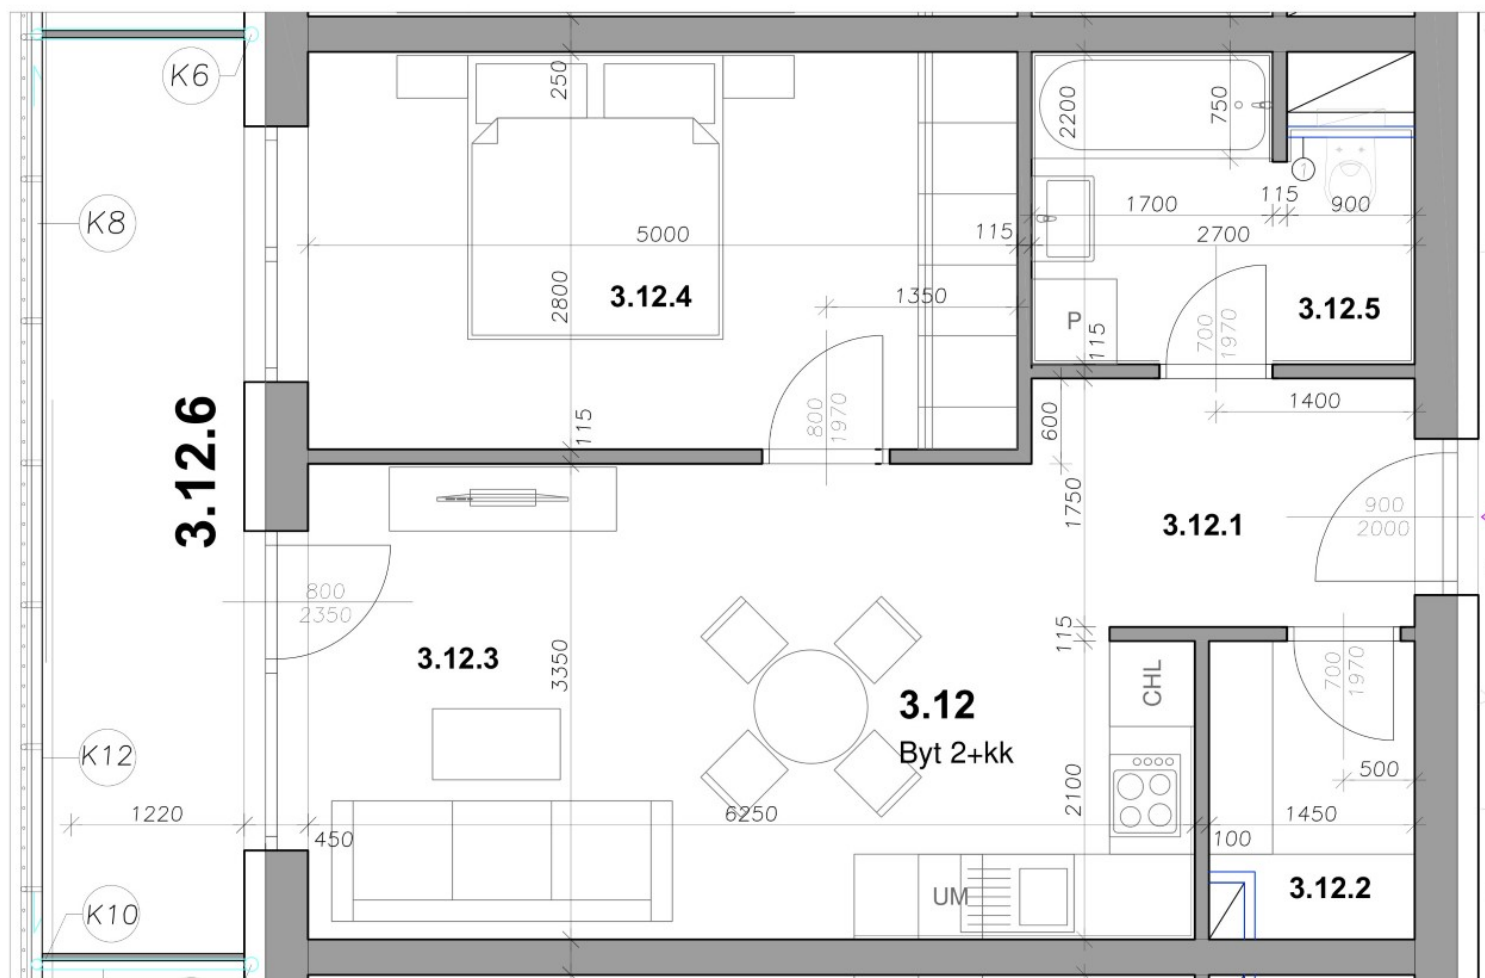

	Č.M.	Názov miestnosti	Plocha (m ²)
BYT 3.12	3.12.1	Chodba	4,72
	3.12.2	Šatník	2,28
	3.12.3	Obývací izba s KK	19,55
	3.12.4	Spálňa	14
	3.12.5	Kúpeľňa	5,39
	3.12.6	Balkón	9,65
			45,94