


REZIDENCIA KYJEVSKÁ

BYT 3.13

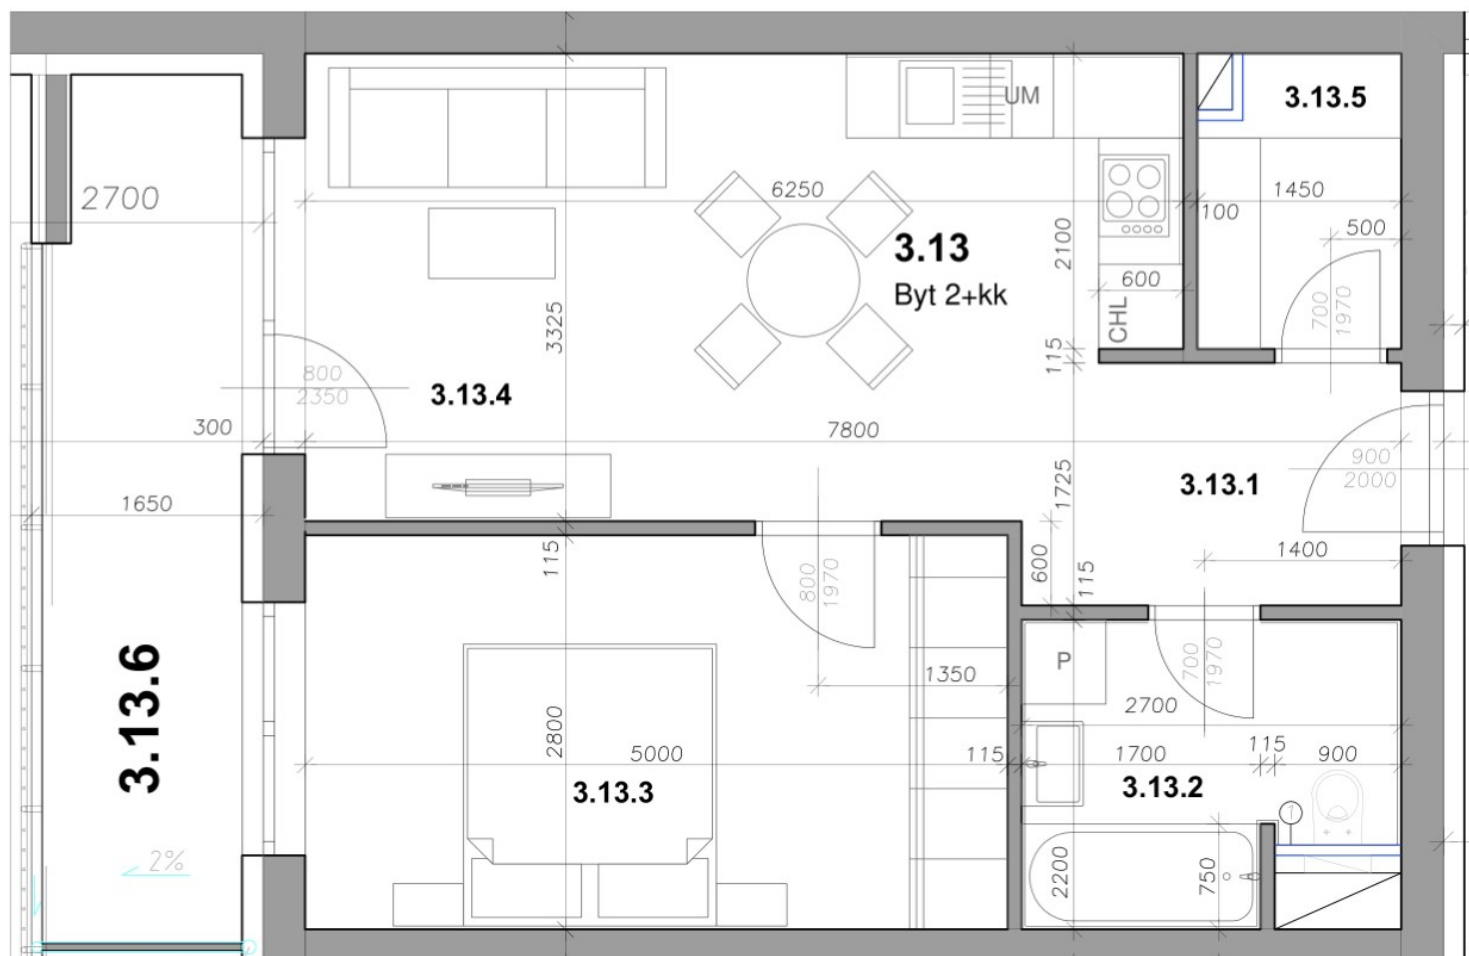

	Č.M.	Názov miestností	Plocha (m ²)
BYT 3.13	3.13.1	Chodba	4,66
	3.13.2	Kúpeľňa	5,32
	3.13.3	Spálňa	14
	3.13.4	Obývací izba s KK	19,43
	3.13.5	Šatník	2,89
	3.13.6	Balkón	8,92
			46,3

www.rezidenciakyjevska.sk
info@rezidenciakyjevska.sk

0915 979 574
0911 775 662