


REZIDENCIA KYJEVSKÁ

BYT 3.2

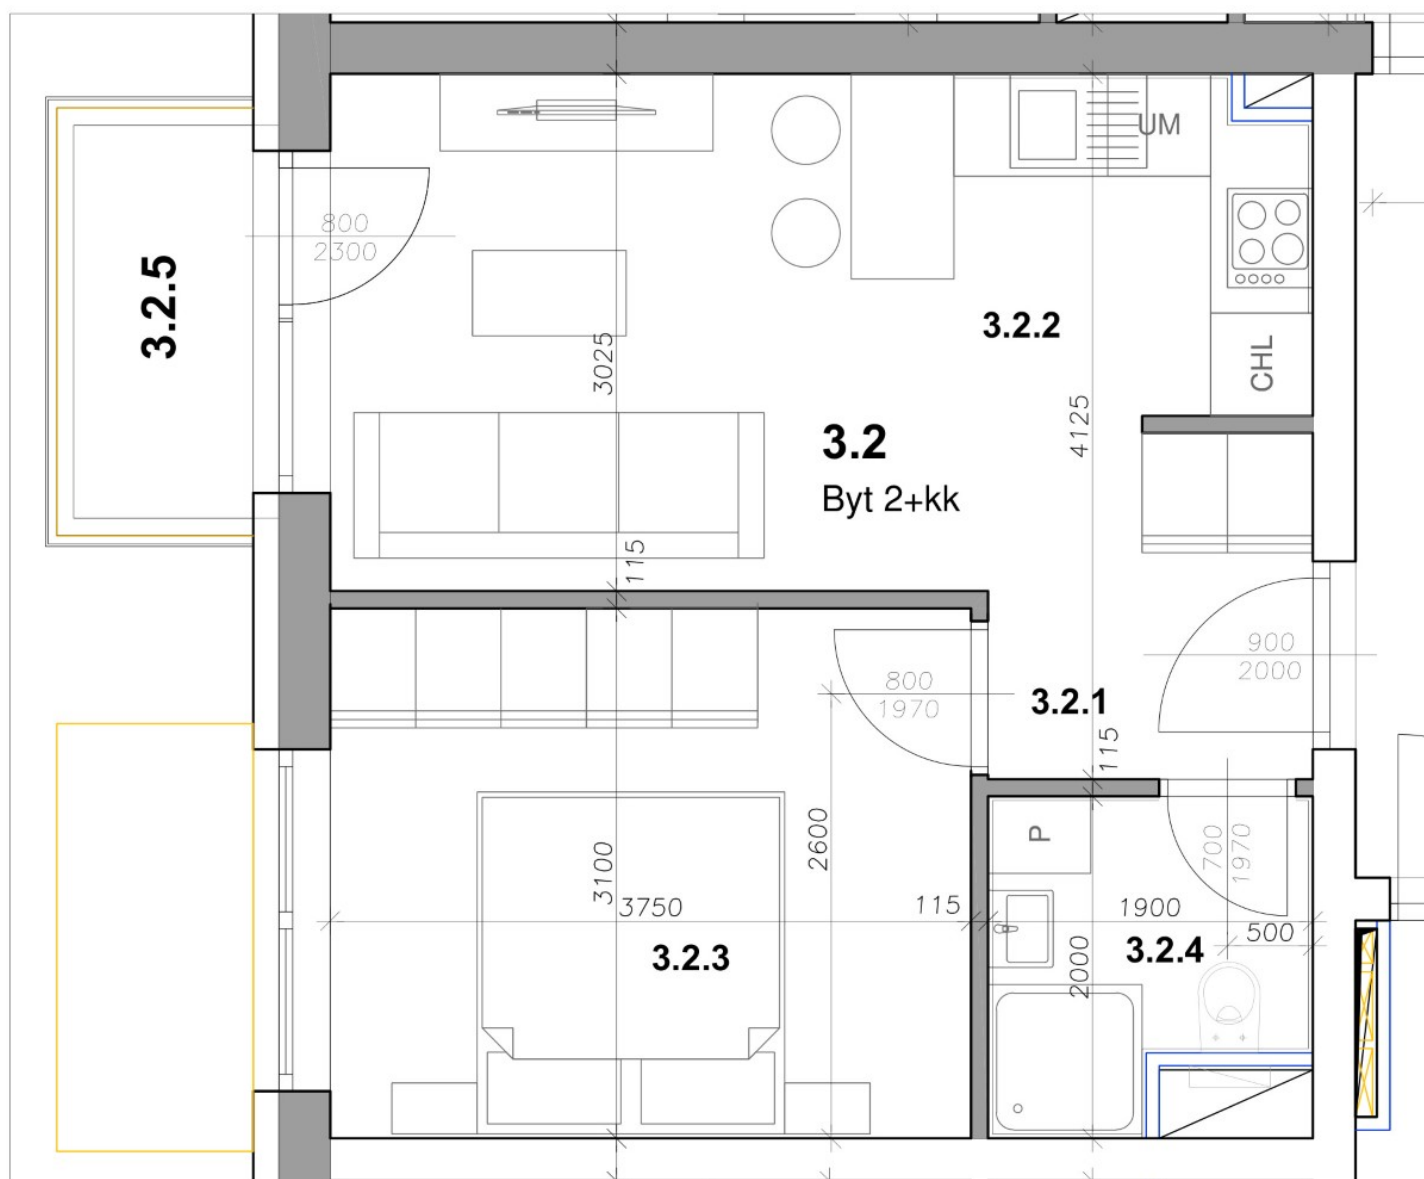

	Č.M.	Názov miestnosti	Plocha (m ²)
BYT 3.2	3.2.1	Chodba	3,85
	3.2.2	Obývací izba s KK	15,41
	3.2.3	Spálňa	11,62
	3.2.4	Kúpeľňa	3,31
	3.2.5	Balkón	2,87
			34,19