


# REZIDENCIA KYJEVSKÁ

## BYT 3.22

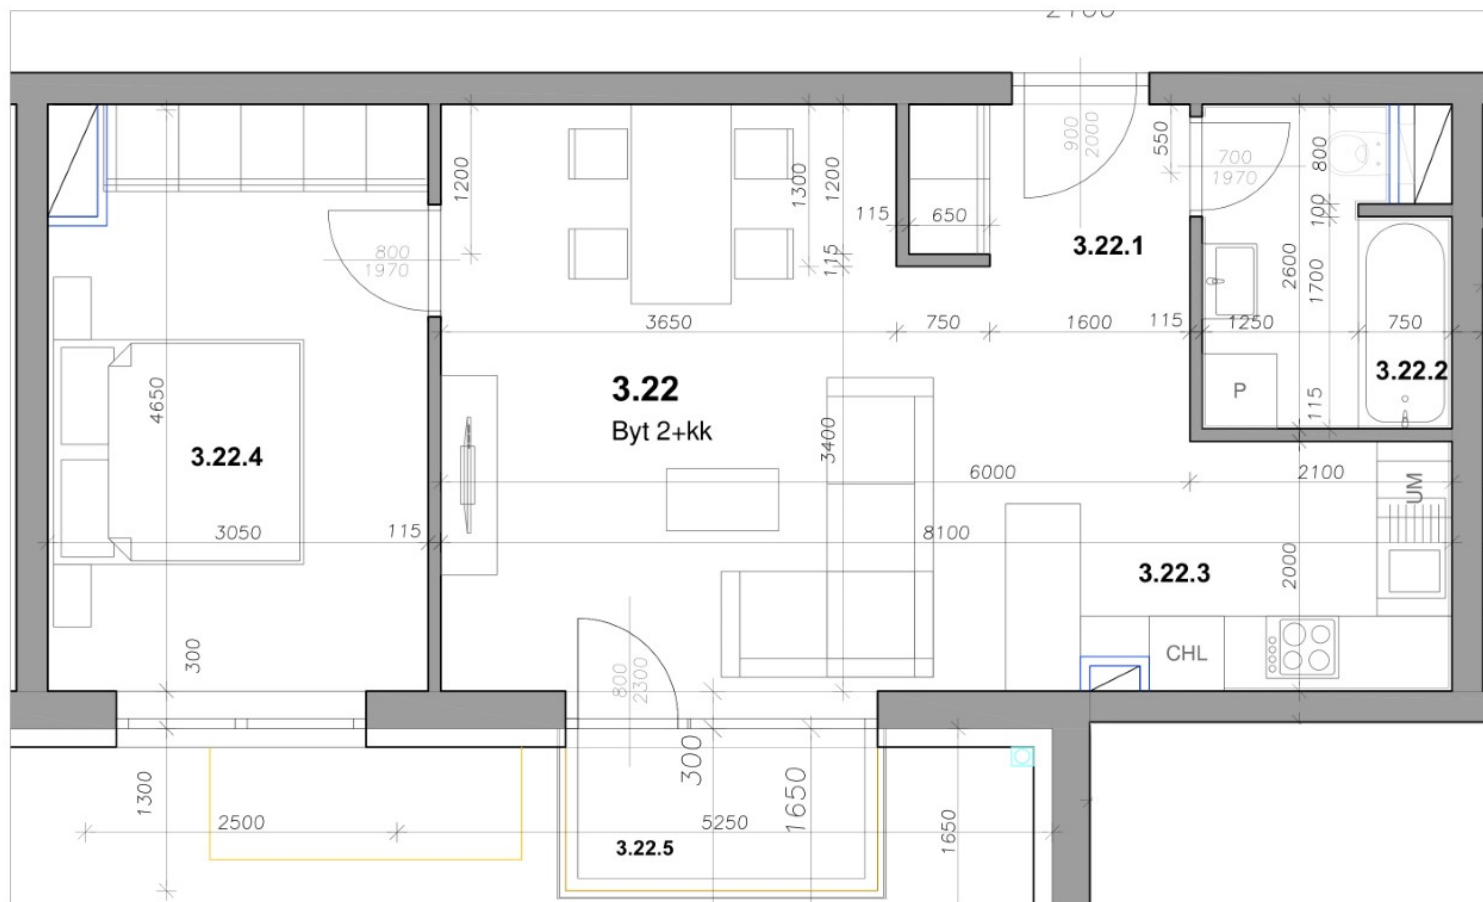

| Č.M.   | Názov miestnosti  | Plocha (m <sup>2</sup> ) |
|--------|-------------------|--------------------------|
| 3.22.1 | Chodba            | 2,86                     |
| 3.22.2 | Kúpeľňa           | 4,72                     |
| 3.22.3 | Obývací izba s KK | 29,19                    |
| 3.22.4 | Spálňa            | 13,87                    |
| 3.22.5 | Balkón            | 2,88                     |
|        |                   | 50,64                    |