


REZIDENCIA KYJEVSKÁ

BYT 3.4

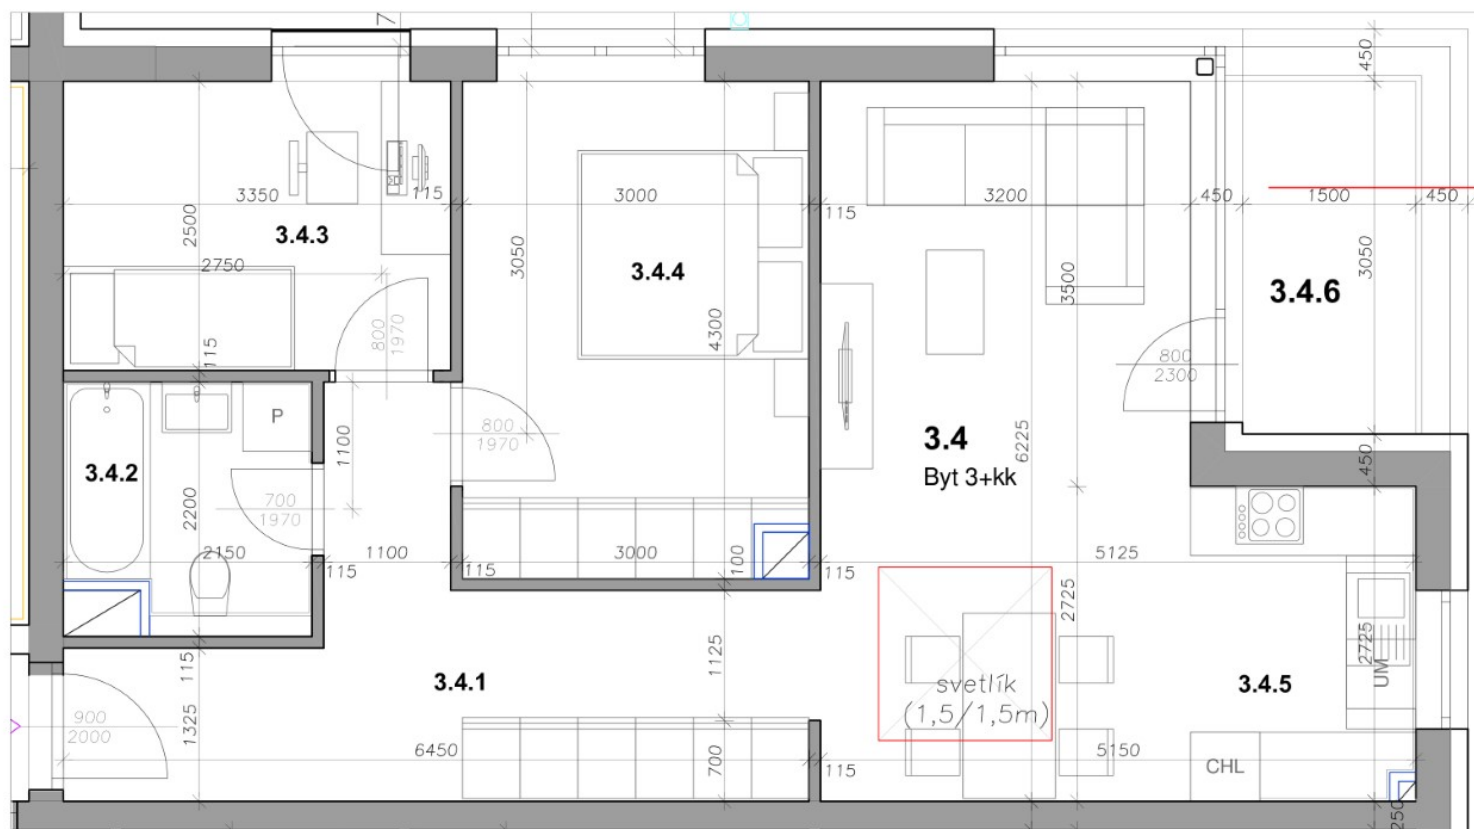

	Č.M.	Názov miestnosti	Plocha (m ²)
BYT 3.4	3.4.1	Chodba	12,74
	3.4.2	Kúpeľňa	4,2
	3.4.3	Izba	8,37
	3.4.4	Spálňa	12,67
	3.4.5	Obývací izba s KK	25,18
	3.4.6	Balkón	4,57
			63,16

www.rezidenciakyjevska.sk
info@rezidenciakyjevska.sk

0915 979 574
0911 775 662