


REZIDENCIA KYJEVSKÁ

BYT 3.5

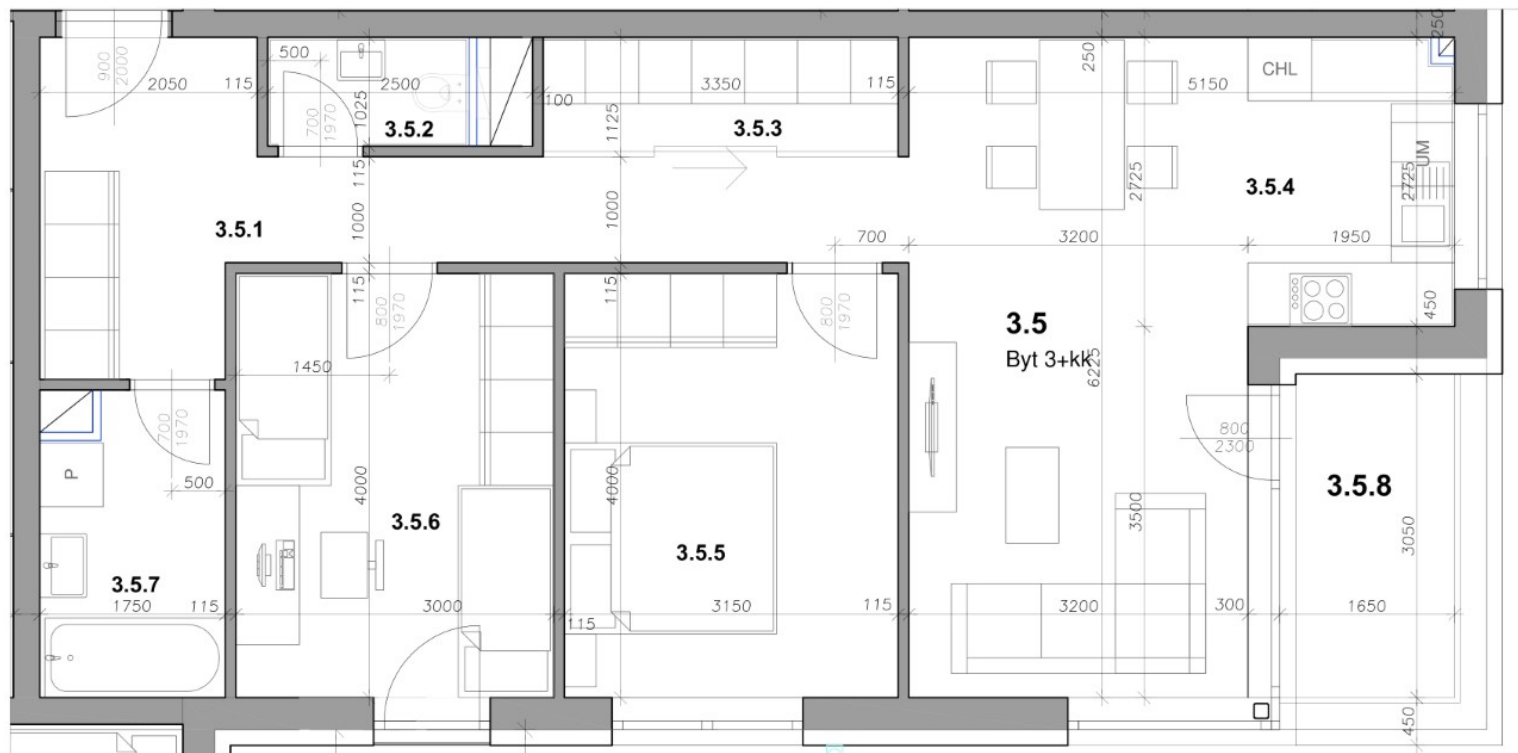

	Č.M.	Názov miestnosti	Plocha (m ²)
BYT 3.5	3.5.1	Chodba	12,43
	3.5.2	Samostatné WC	1,95
	3.5.3	Šatník	3,77
	3.5.4	Obývací izba s KK	25,18
	3.5.5	Spálňa	12,6
	3.5.6	Izba	12
	3.5.7	Kúpeľňa	4,8
	3.5.8	Balkón	4,57
			72,73

www.rezidenciakyjevska.sk
info@rezidenciakyjevska.sk

0915 979 574
0911 775 662