


REZIDENCIA KYJEVSKÁ

BYT 4.1

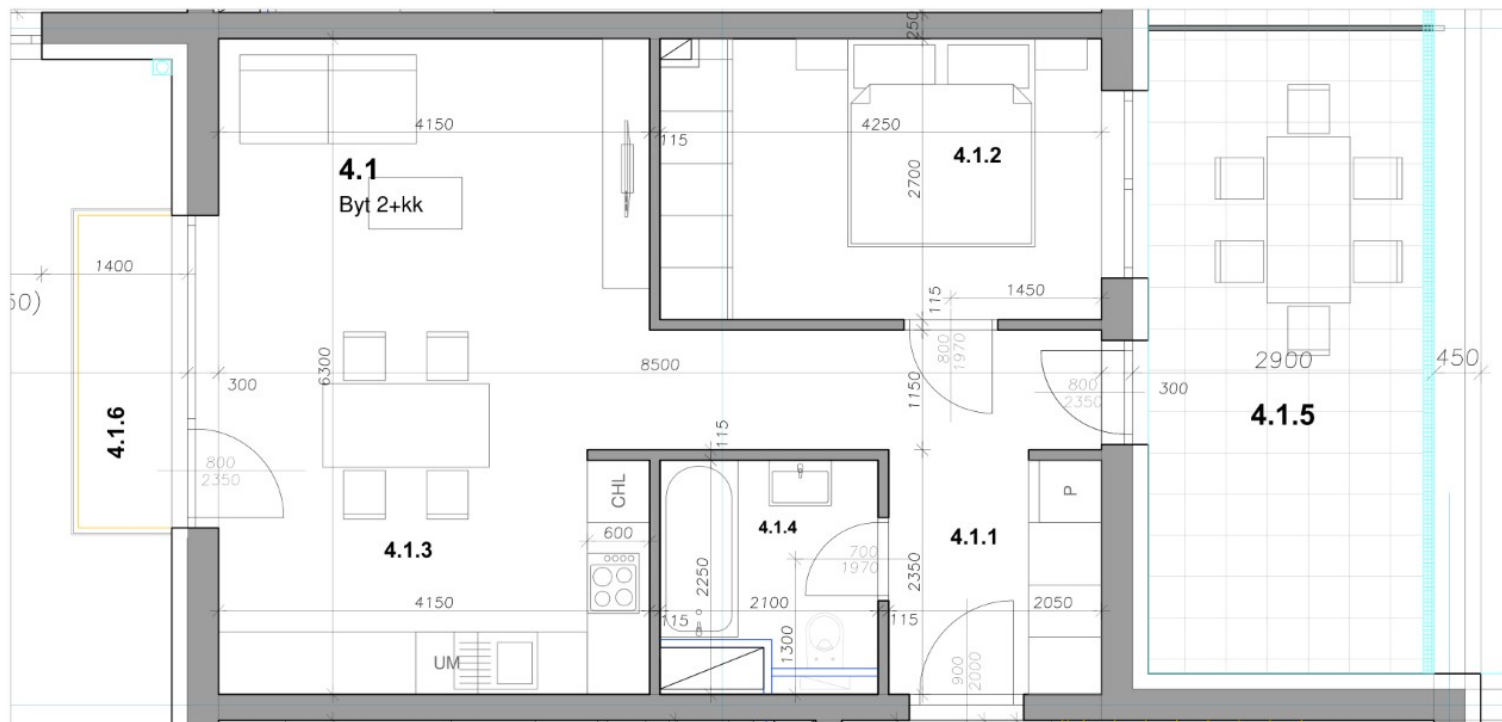

	Č.	Názov miestnosti	Plocha (m ²)
BYT 4.1	4.1.1	Chodba	9,64
	4.1.2	Spálňa	11,47
	4.1.3	Obývacia izba s KK	25,89
	4.1.4	Kúpeľňa	3,9
	4.1.5	Terasa	17,6
	4.1.6	Balkón	2,7
			50,9

www.rezidenciakyjevska.sk
info@rezidenciakyjevska.sk

0915 979 574
0911 775 662