


REZIDENCIA KYJEVSKÁ

BYT 4.11

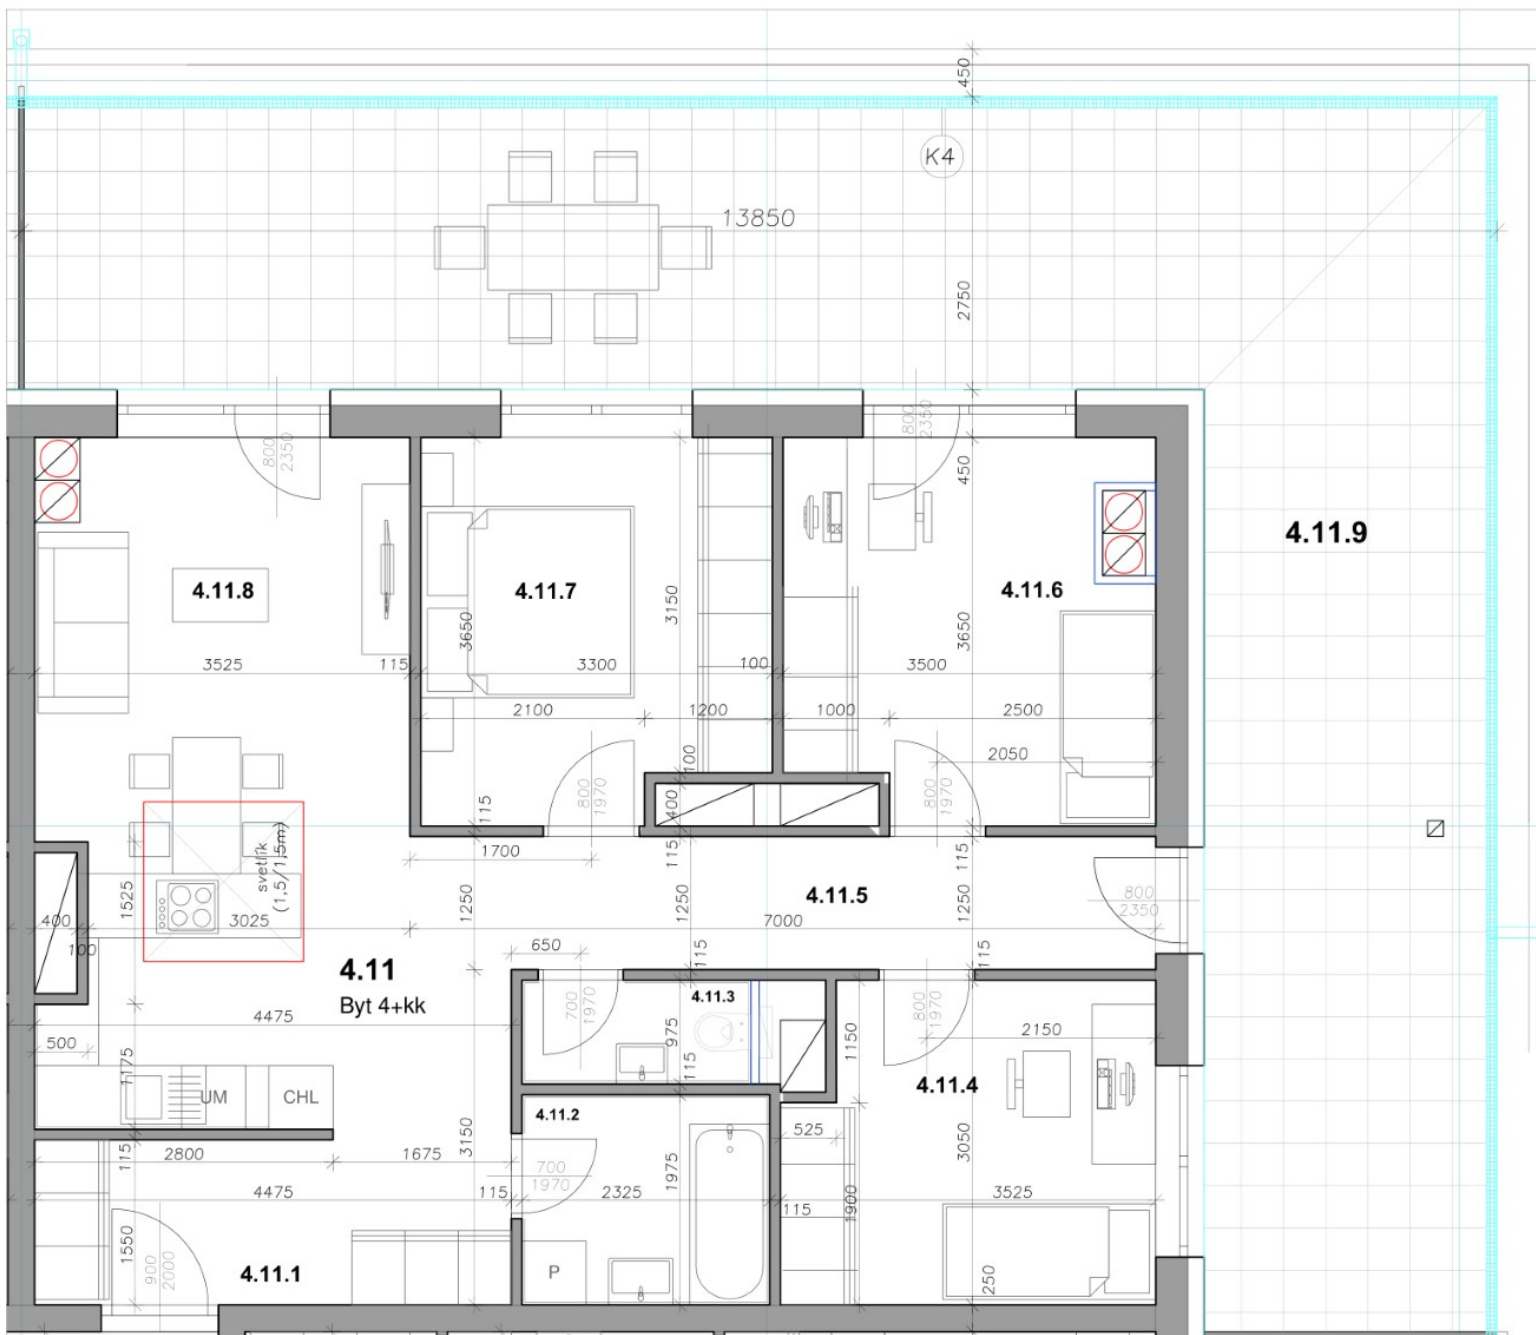

	Č.	Názov miestnosti	Plocha (m ²)
BYT 4.11	4.11.1	Chodba	6,94
	4.11.2	Kúpeľňa	4,59
	4.11.3	Samostatné WC	2,1
	4.11.4	Izba	10,15
	4.11.5	Chodba	7,56
	4.11.6	Izba	11,73
	4.11.7	Spálňa	11,44
	4.11.8	Obývací izba s KK	24,5
	4.11.9	Terasa	64,41
			79,01

