


REZIDENCIA KYJEVSKÁ

BYT 4.12

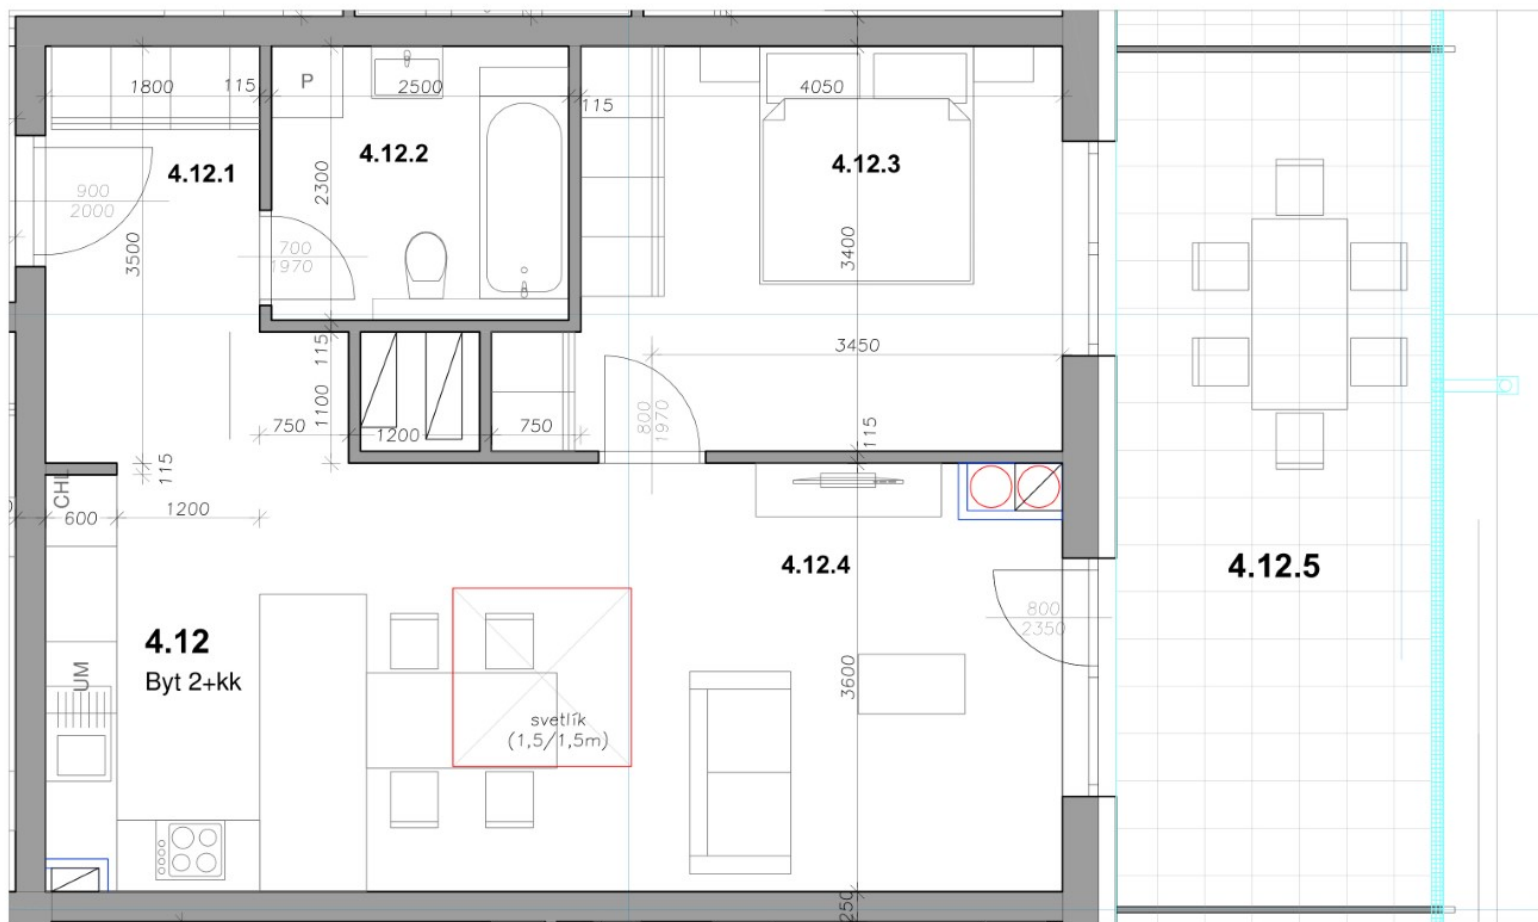

	Č.	Názov miestnosti	Plocha (m ²)
BYT 4.12	4.12.1	Chodba	6,3
	4.12.2	Kúpeľňa	5,75
	4.12.3	Spálňa	14,52
	4.12.4	Obývacia izba s KK	31,55
	4.12.5	Terasa	20,95
			58,12

www.rezidenciakyjevska.sk
info@rezidenciakyjevska.sk

0915 979 574
0911 775 662