


REZIDENCIA KYJEVSKÁ

BYT 4.13

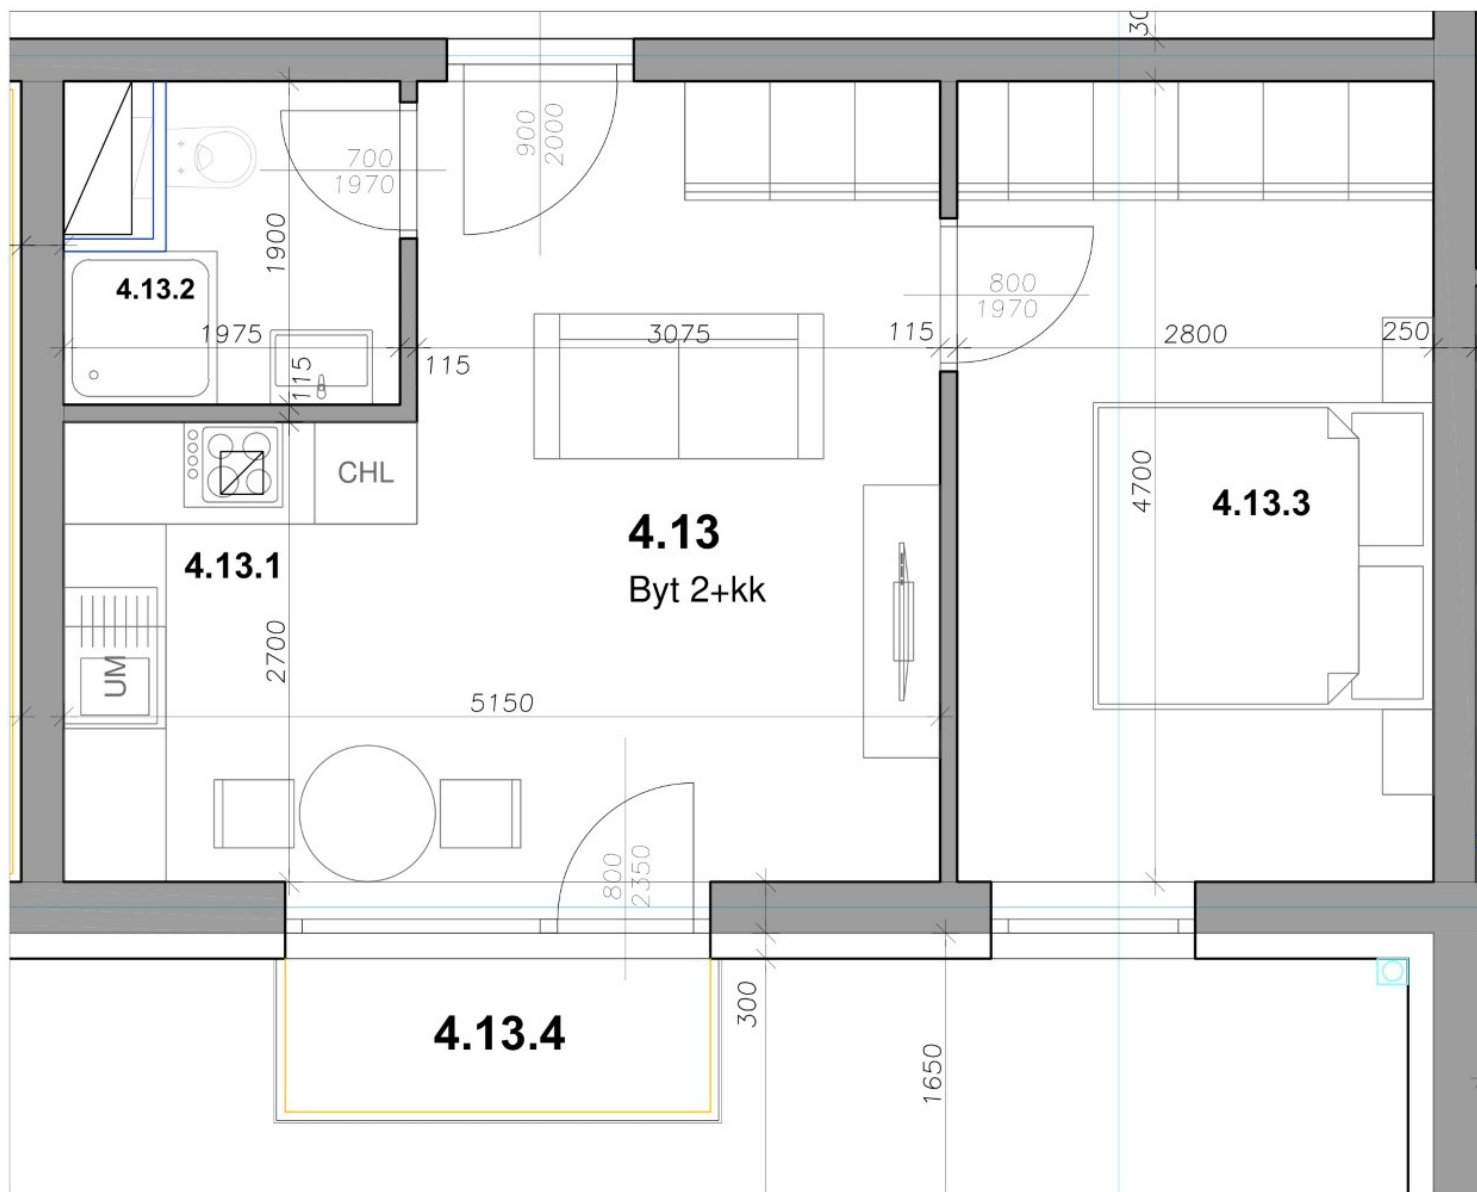

	Č.	Názov miestnosti	Plocha (m ²)
BYT 4.13	4.13.1	Obyvacia izba s KK	20,05
	4.13.2	Kúpeľňa	3,15
	4.13.3	Spálňa	13,16
	4.13.4	Balkón	2,25
			36,36