


REZIDENCIA KYJEVSKÁ

BYT 4.2

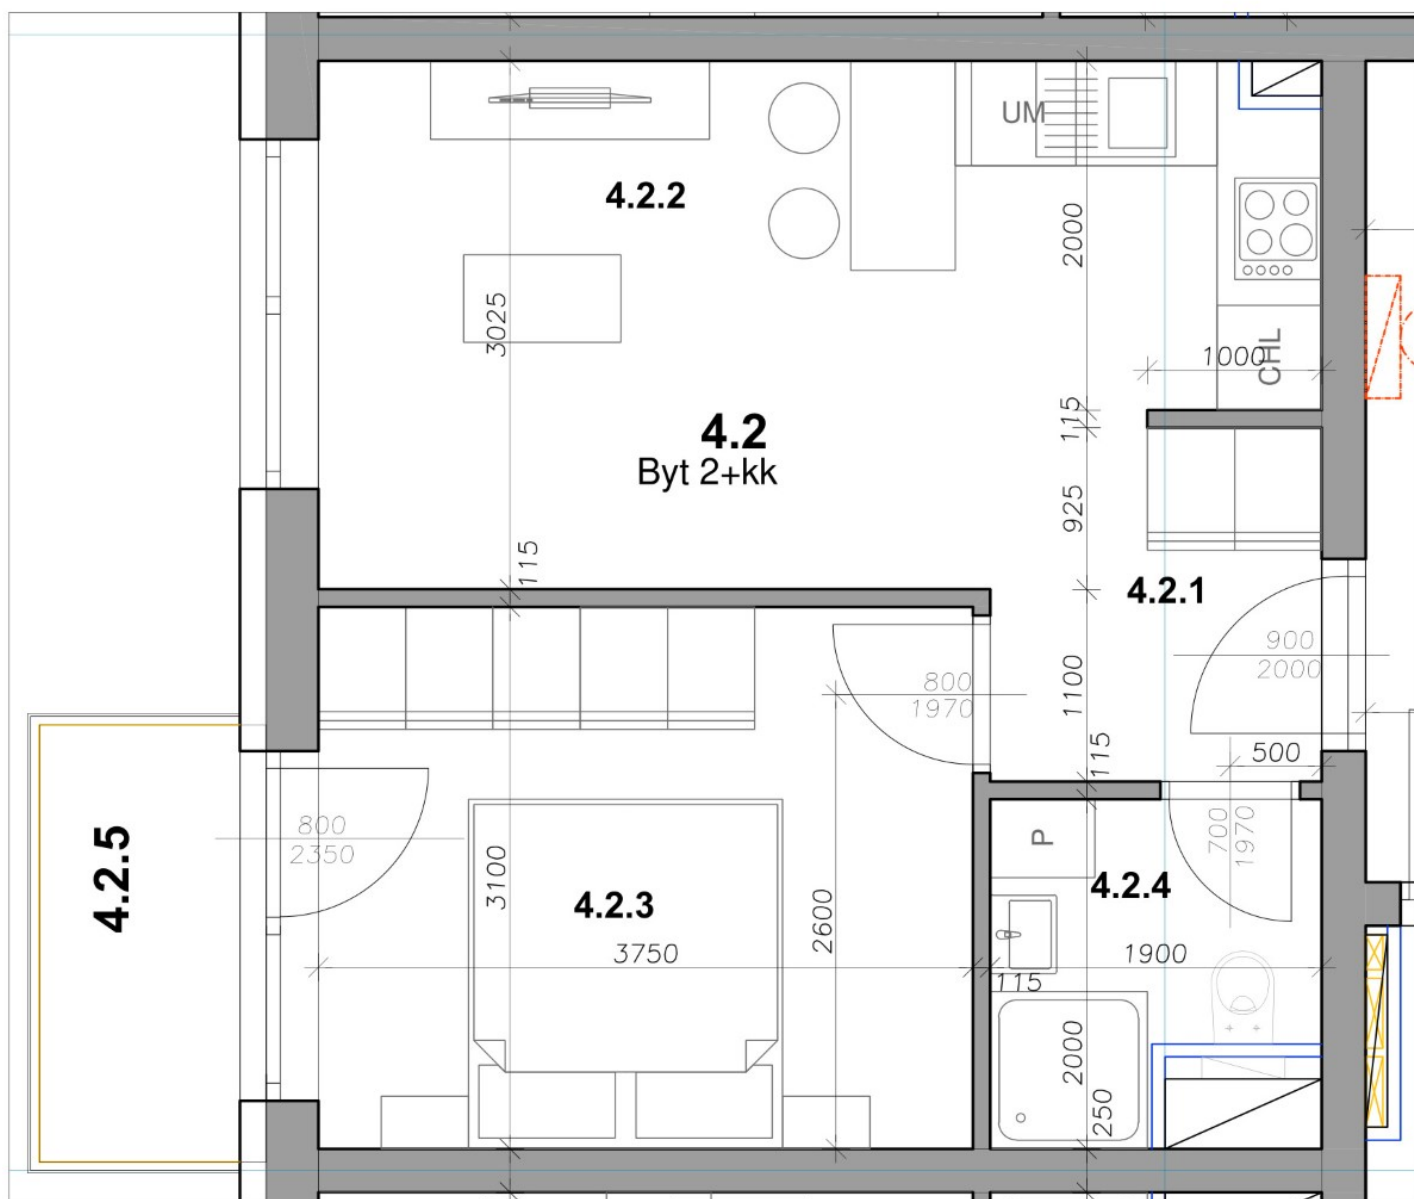

	Č.	Názov miestnosti	Plocha (m ²)
BYT 4.2	4.2.1	Chodba	3,85
	4.2.2	Obyvacia izba s KK	15,4
	4.2.3	Spálňa	11,62
	4.2.4	Kúpeľňa	3,21
	4.2.5	Balkón	2,86
			34,08