


REZIDENCIA KYJEVSKÁ

BYT 4.3

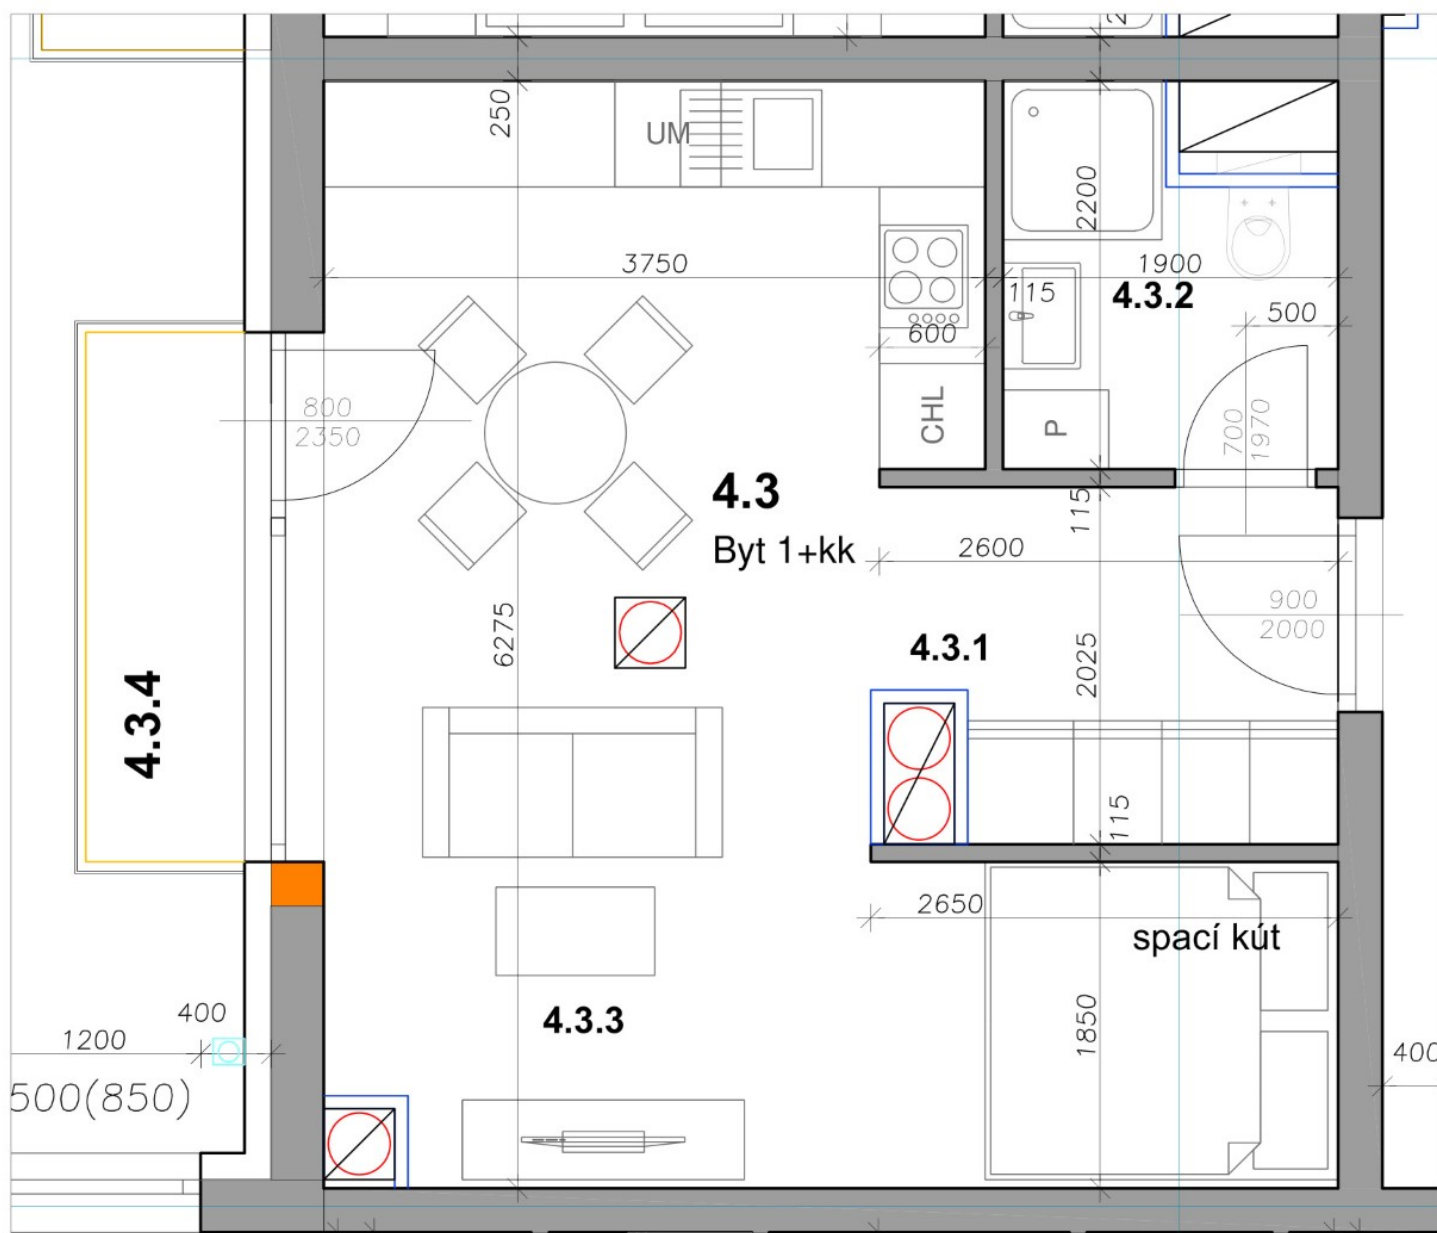

	Č.	Názov miestnosti	Plocha (m ²)
BYT 4.3	4.3.1	Chodba	4,83
	4.3.2	Kúpeľňa	3,59
	4.3.3	Obývacia izba s KK	25,62
	4.3.4	Balkón	2,7
			34,04