


REZIDENCIA KYJEVSKÁ

BYT 4.6

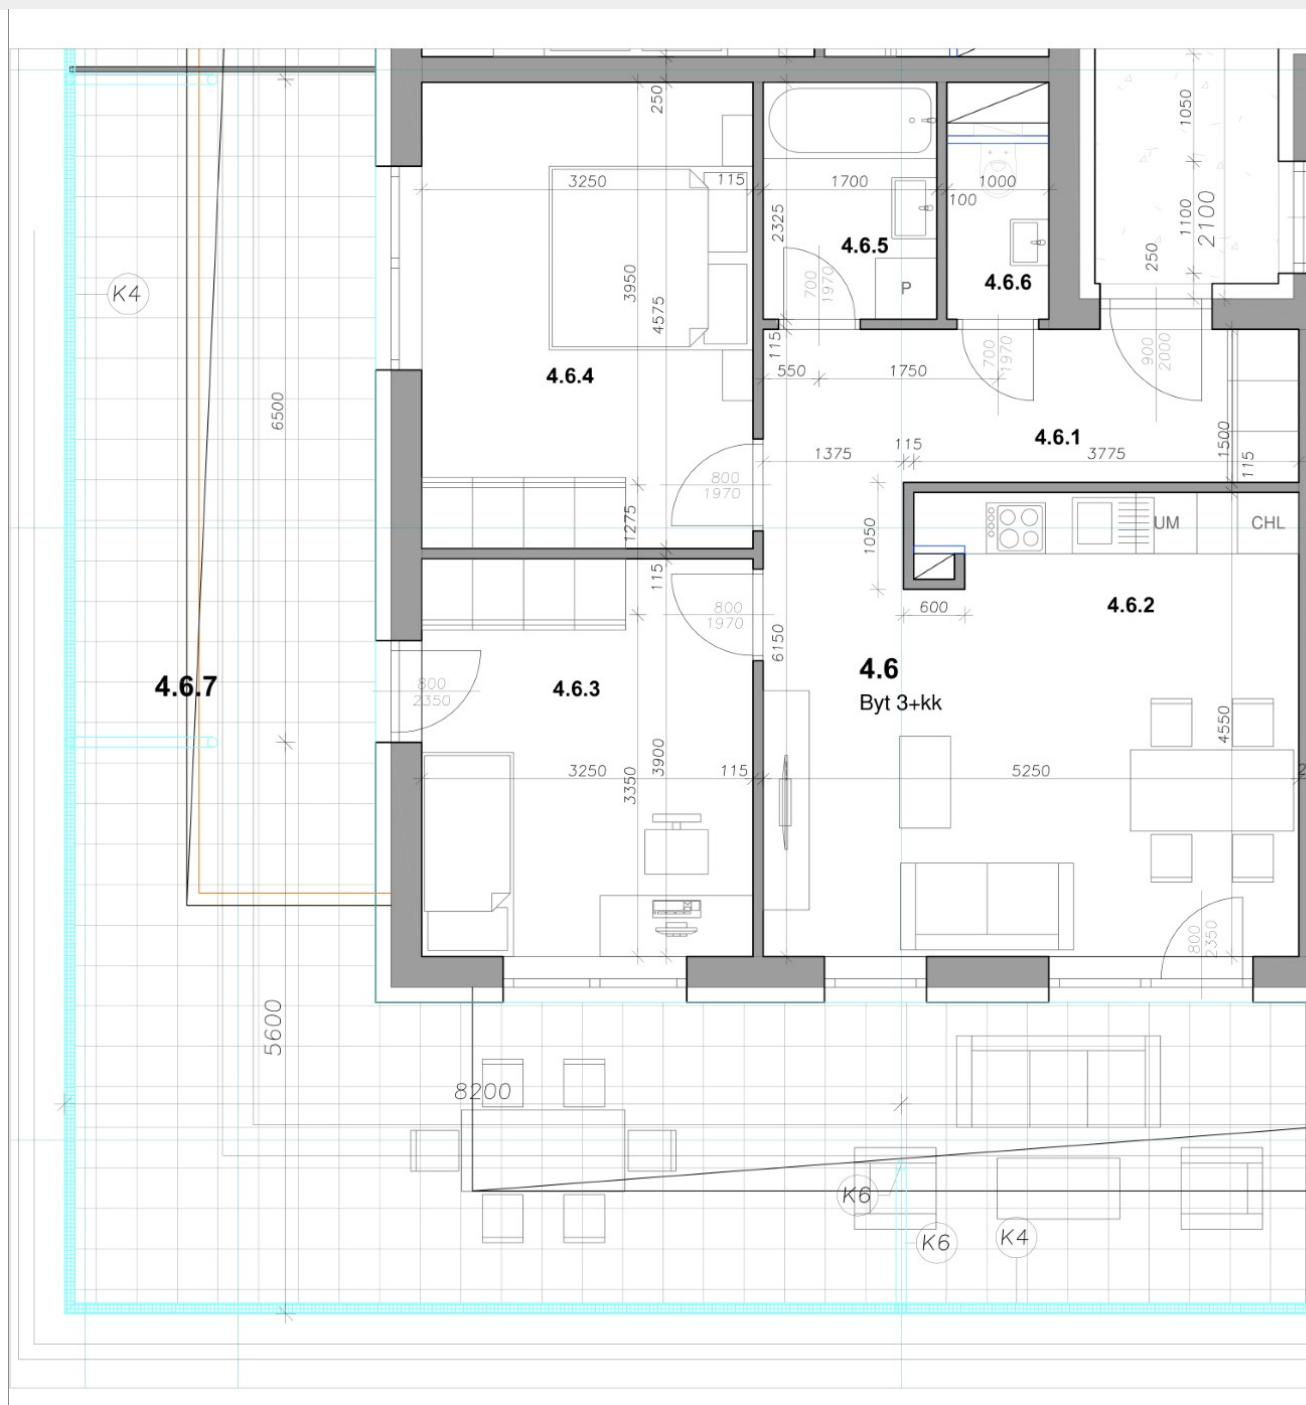

	Č.	Názov miestnosti	Plocha (m ²)
BYT 4.6	4.6.1	Chodba	9,32
	4.6.2	Obývacia izba s KK	22,27
	4.6.3	Izba	12,67
	4.6.4	Spálňa	14,87
	4.6.5	Kúpeľňa	3,95
	4.6.6	Samostatné WC	1,72
	4.6.7	Terasa	67,41
			64,8